

UWAGA:
Przedstawiony rysunek
jest uproszczoną wersją
dokumentacji technicznej

UWAGA:
Niniejszy projekt jest wersją
demonstracyjną projektu Pracowni
Projektowej Łukasz Giełdoń
"DomPasja"
Będąc autorami projektu zgodnie z
ustawą o prawie autorskim i prawach
pokrewnych z dnia 04.02.1994
(Dziennik Ustaw nr 24 poz 83 z dnia
23.02.1994), zastrzegamy prawa
autorskie i zakazujemy
wykorzystywania tego projektu do
celów handlowych i dalszej
odprzedaży, reprodukcji w całości
bądź części oraz wprowadzania
jakichkolwiek zmian bez wiedzy i
zgody pracowni.

WYSOKOŚĆ OKNA

90 HP
90 120 WYSOKOŚĆ PARAPETU

SZEROKOŚĆ OKNA


POWIERZCHNIA PARTERU: 183.29m²ZESTAWIENIE POWIERZCHNI
DLA CAŁOŚCI BUDYNKU:

- POW. UŻYTKOWA: 140.9m²
- POW. CAŁKOWITA: 230.6m²
- POW. ZABUDOWY: 230.6m²
- KUBATURA: 1093m³
- KUBATURA POM. OGRZEWANYCH: 494.88m³

**BUDYNEK MIESZKALNY
JEDNORODZINNY
"DOM ALABAMA"**
RZUT PARTERU
WERSJA LUSTRZANE ODBICIE

DOMPASJA
PRACOWNIA PROJEKTÓW AUTORSKICH

PRACOWNIA PROJEKTOWA ŁUKASZ GIEŁDOŃ
34-100 WADOWICE UL. ZATORSKA 33
TEL: 531-014-015 www.dompasja.pl

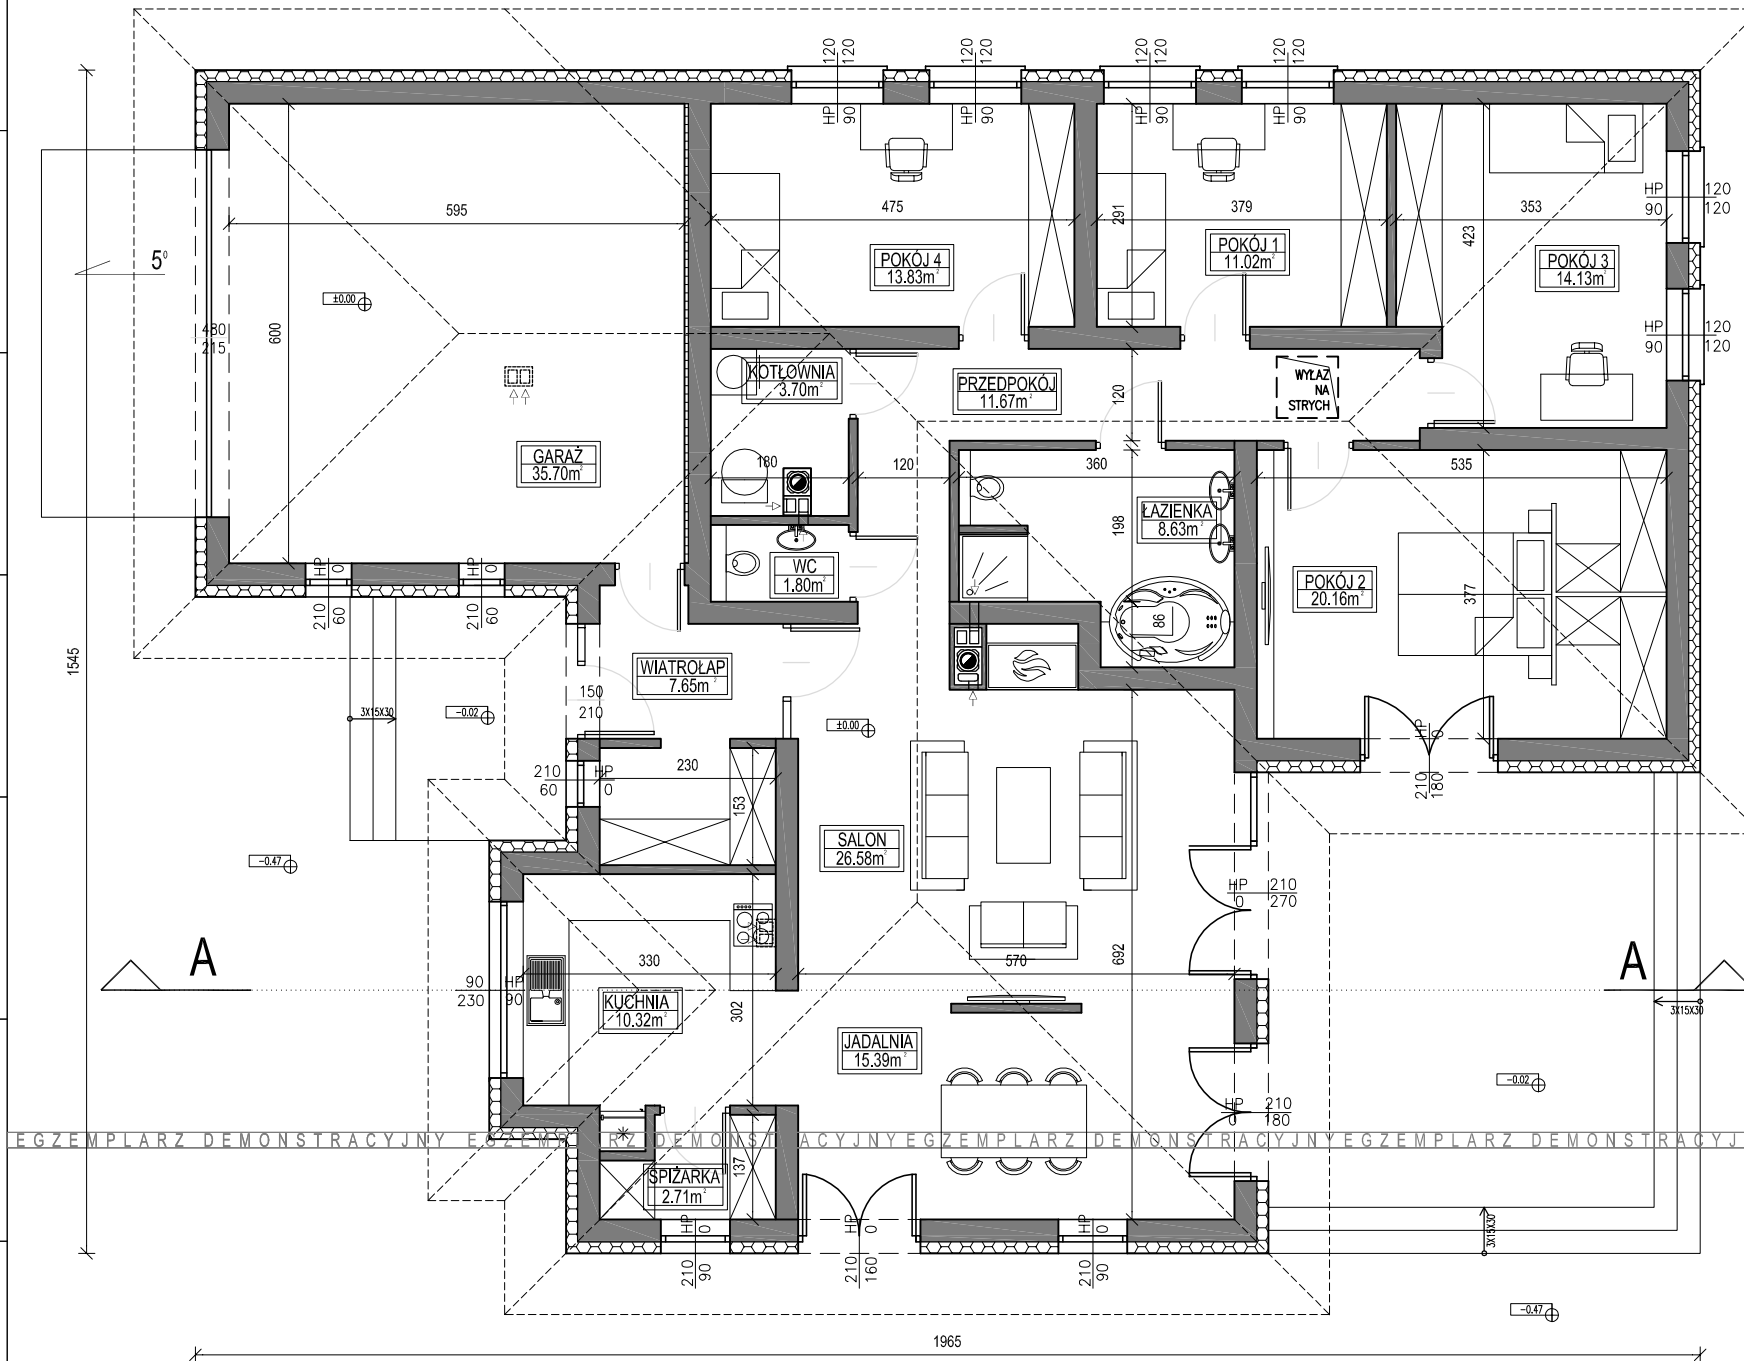


www.dompasja.pl

Tel: 531- 014-015

Mail: biuro@dompasja.pl

UWAGA:
Przedstawiony rysunek
jest uproszczoną wersją
dokumentacji technicznej

UWAGA:
Niniejszy projekt jest wersją
demonstracyjną projektu Pracowni
Projektowej Łukasz Giełdoń
"DomPasja"
Będąc autorami projektu zgodnie z
ustawą o prawie autorskim i prawach
pokrewnych z dnia 04.02.1994
(Dziennik Ustaw nr 24 poz 83 z dnia
23.02.1994), zastrzegamy prawa
autorskie i zakazujemy
wykorzystywania tego projektu do
celów handlowych i dalszej
odsprzedaży, reprodukcji w całości
bądź części oraz wprowadzania
jakichkolwiek zmian bez wiedzy i
zgody pracowni.

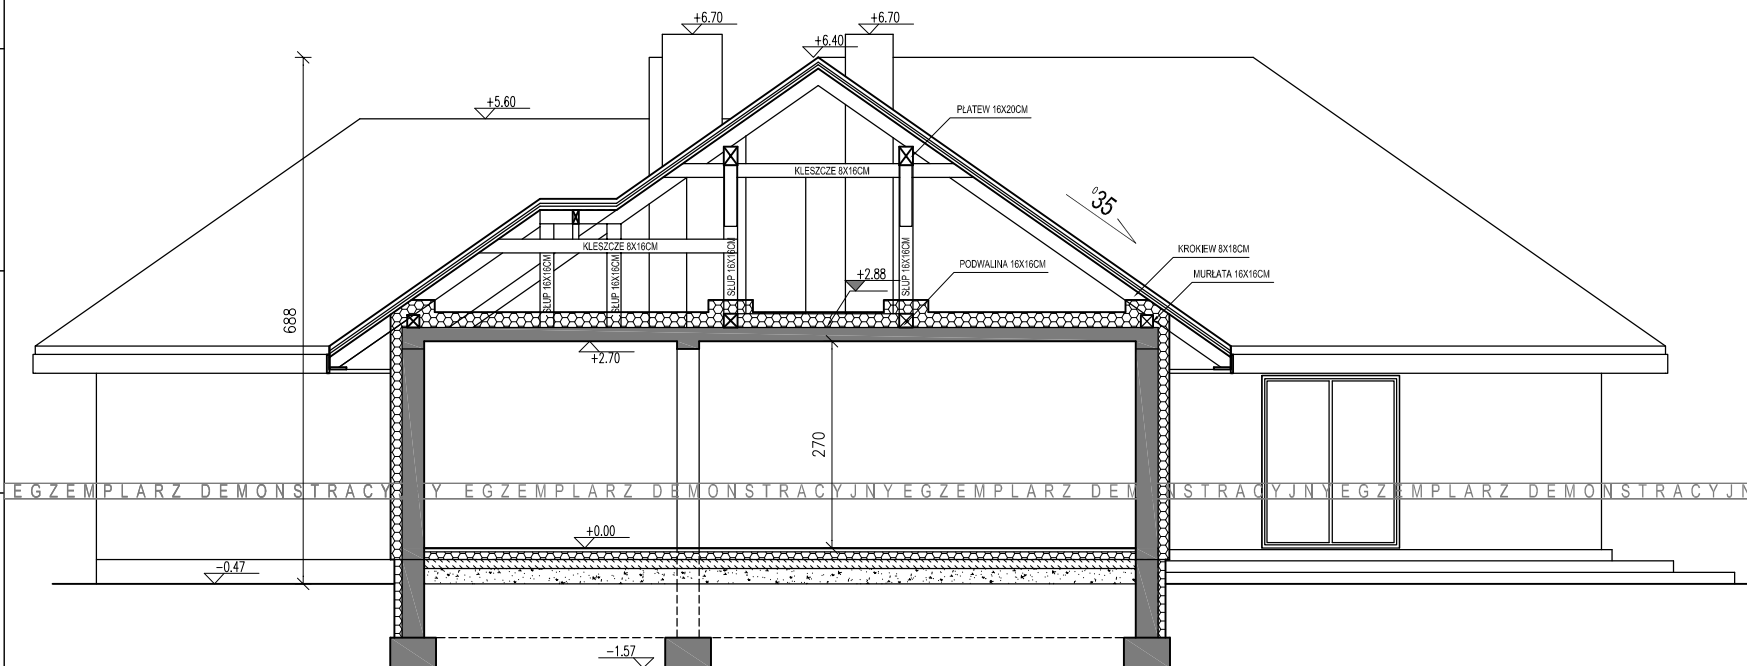

BUDYNEK MIESZKALNY
JEDNORODZINNY
"DOM ALABAMA"
PRZEKRÓJ A-A
WERSJA LUSTRZANE ODBICIE



PRACOWNIA PROJEKTOWA ŁUKASZ GIEŁDOŃ
34-100 WADOWICE UL. ZATORSKA 33
TEL: 531-014-015 www.dompasja.pl