

www.dompasja.pl

Tel: 531-014-015


Mail: biuro@dompasja.pl

UWAGA:
Przedstawiony rysunek
jest uproszczoną wersją
dokumentacji technicznej

UWAGA:

Niniejszy projekt jest wersją
demonstracyjną projektu Pracowni
Projektowej Łukasz Giełdoń
"DomPasje"

Będąc autorami projektu zgodnie z
ustawą o prawie autorskim i prawach
pokrewnych z dnia 04.02.1994
(Dziennik Ustaw nr 24 poz 83 z dnia
23.02.1994), zastrzegamy prawa
autorskie i zakazujemy
wykorzystywania tego projektu do
celów handlowych i dalszej
odprzedaży, reprodukcji w całości
bądź części oraz wprowadzania
jakichkolwiek zmian bez wiedzy i
zgody pracowni.

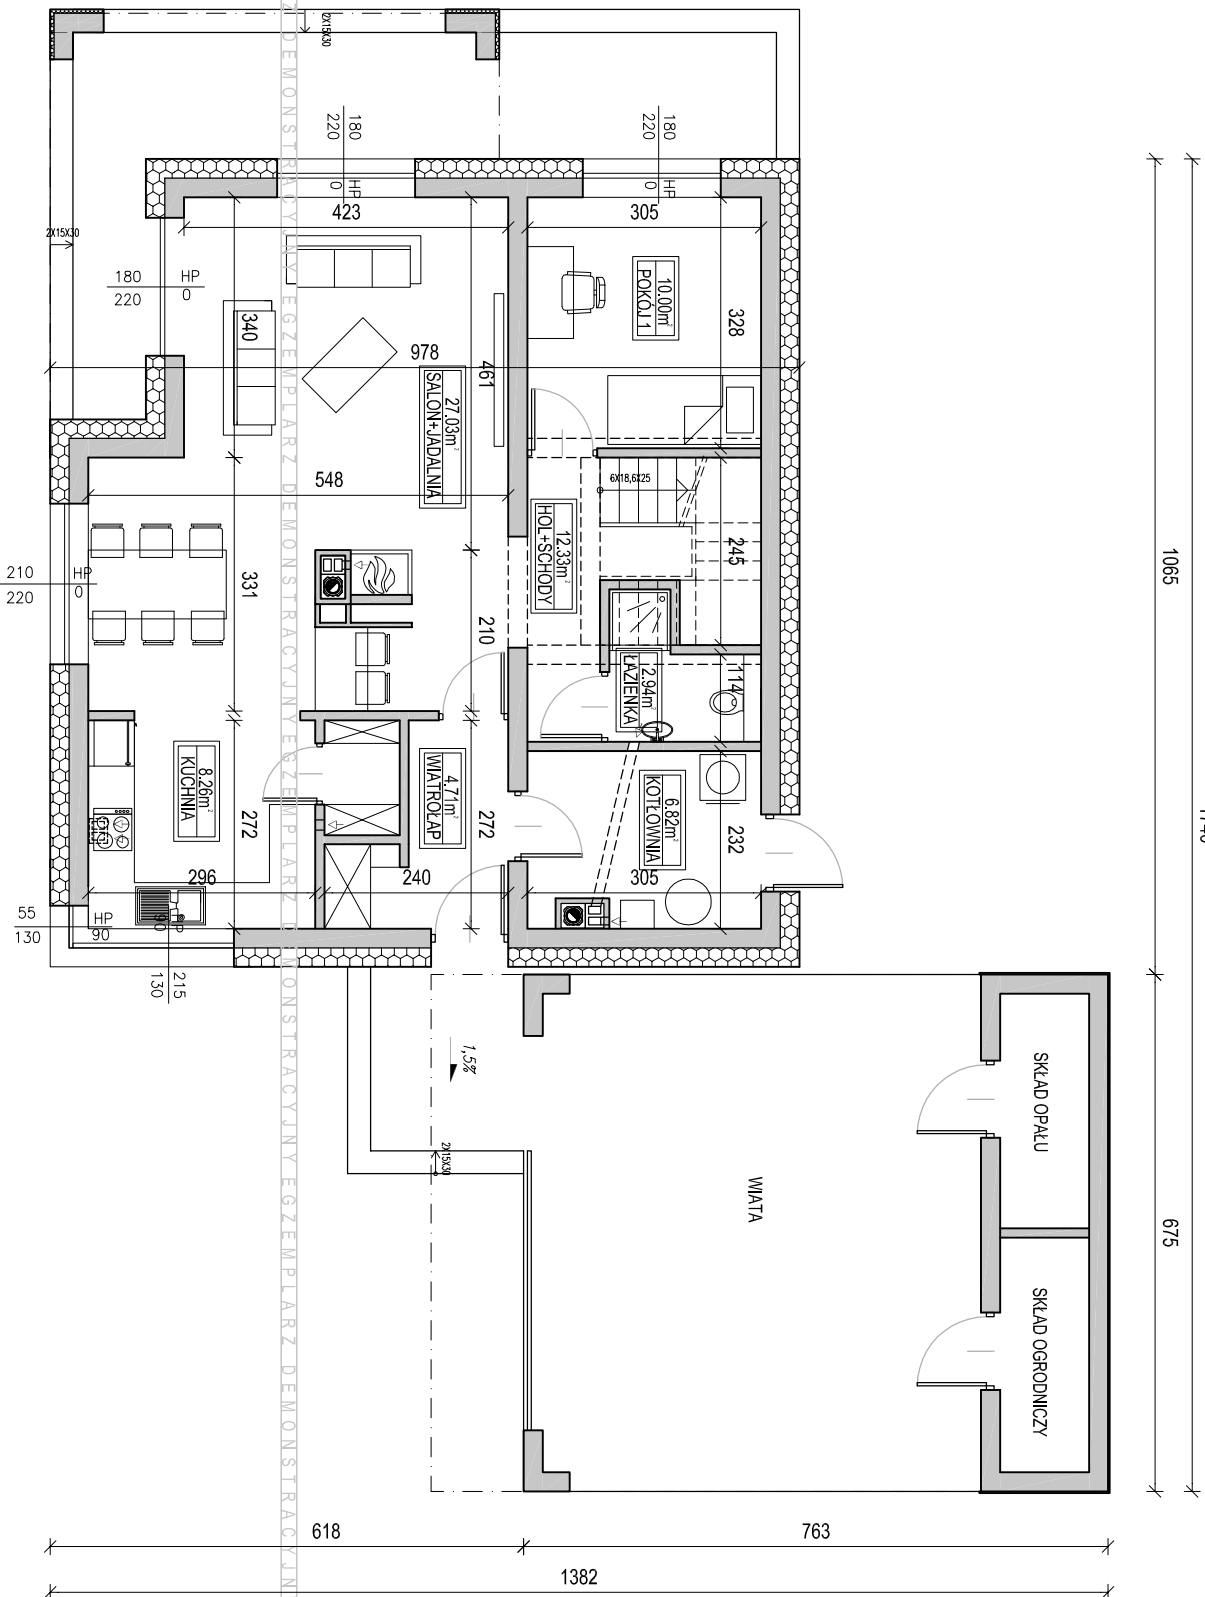

SZEROKOŚĆ OKNA

90 mm — WYSOKOŚĆ PARAPETU

WYSOKOŚĆ OKNA

POWIERZCHNIA PODŁOG
PARTERU : 73,56m²

ZESTAWIENIE POWIERZCHNI
DLA CAŁOŚCI BUDYNKU:

- POW. UŻYTKOWA: 124,24m²
- POW. ZABUDOWY: 152,20m²
- KUBATURA BUDYNKU: 642m³
- KUBATURA POM. OGRZEWANYCH: 367,86m³

**BUDYNEK MIESZKALNY
JEDNORODZINNY
"DOM ARKLOW"
RZUT PARTERU
WERSJA PODSTAWOWA**

DOMPASJA
PRACOWNIA PROJEKTOW AUTORSKICH

PRACOWNIA PROJEKTOWA ŁUKASZ GIEŁDOŃ
34-100 WADOWICE UL. ZATORSKA 33
TEL: 531-014-015 www.dompasja.pl

UWAGA:
Przedstawiony rysunek
jest uproszczoną wersją
dokumentacji technicznej

UWAGA:
Niniejszy projekt jest wersją
demonstracyjną projektu Pracowni
Projektowej Łukasz Giełdoń
"DomPasia"

Będąc autorami projektu zgodnie z
ustawą o prawie autorskim i prawach
pokrewnych z dnia 04.02.1994
(Dziennik Ustaw nr 24 poz 83 z dnia
23.02.1994), zastrzegamy prawa
autorskie i zakazujemy
wykorzystywania tego projektu do
celów handlowych i dalszej
odprzedaży, reprodukcji w całości
bądź części oraz wprowadzania
jakichkolwiek zmian bez wiedzy i
zgody pracowni.

SZEROKOŚĆ OKNA
90 mm
125 mm
WYSOKOŚĆ PARAPETU

WYSOKOŚĆ OKNA

POWIERZCHNIA PODDASZA:

-POW. PODŁÓG: 69,03m²
-POW. UŻYTKOWA : 58,97m²

**BUDYNEK MIESZKALNY
JEDNORODZINNY
"DOM ARKŁÓW"
RZUT PODDASZA
WERSJA PODSTAWOWA**




DOMPASJA
PRACOWNIA PROJEKTÓW AUTORSKICH

PRACOWNIA PROJEKTOWA ŁUKASZ GIEŁDŃ
34-100 WADOWICE UL. ZATORSKA 33
TEL.531-014-015 www.dompasja.pl

1740

1382

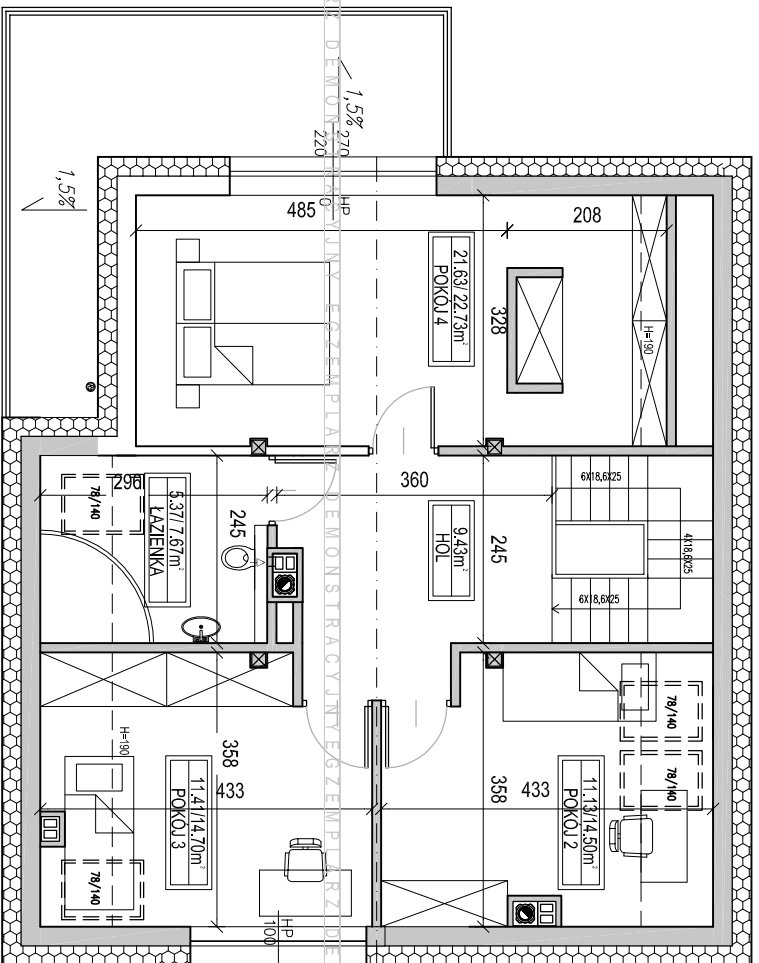

www.dompasja.pl

Tel: 531-014-015


Mail: biuro@dompasja.pl

UWAGA:
Przedstawiony rysunek
jest uproszczoną wersją
dokumentacji technicznej

UWAGA:

Niniejszy projekt jest wersją
demonstracyjną projektu Pracowni
Projektowej Łukasz Gieldon
"DomPasja"

Będąc autorami projektu zgodnie z
ustawą o prawie autorskim i prawach
pokrewnych z dnia 04.02.1994
(Dziennik Ustaw nr 24 poz 83 z dnia
23.02.1994), zastrzegamy prawa
autorskie i zakazujemy
wykorzystywania tego projektu do
celów handlowych i dalszej
odprzedaży, reprodukcji w całości
bądź części oraz wprowadzania
jakichkolwiek zmian bez wiedzy i
zgody pracowni.

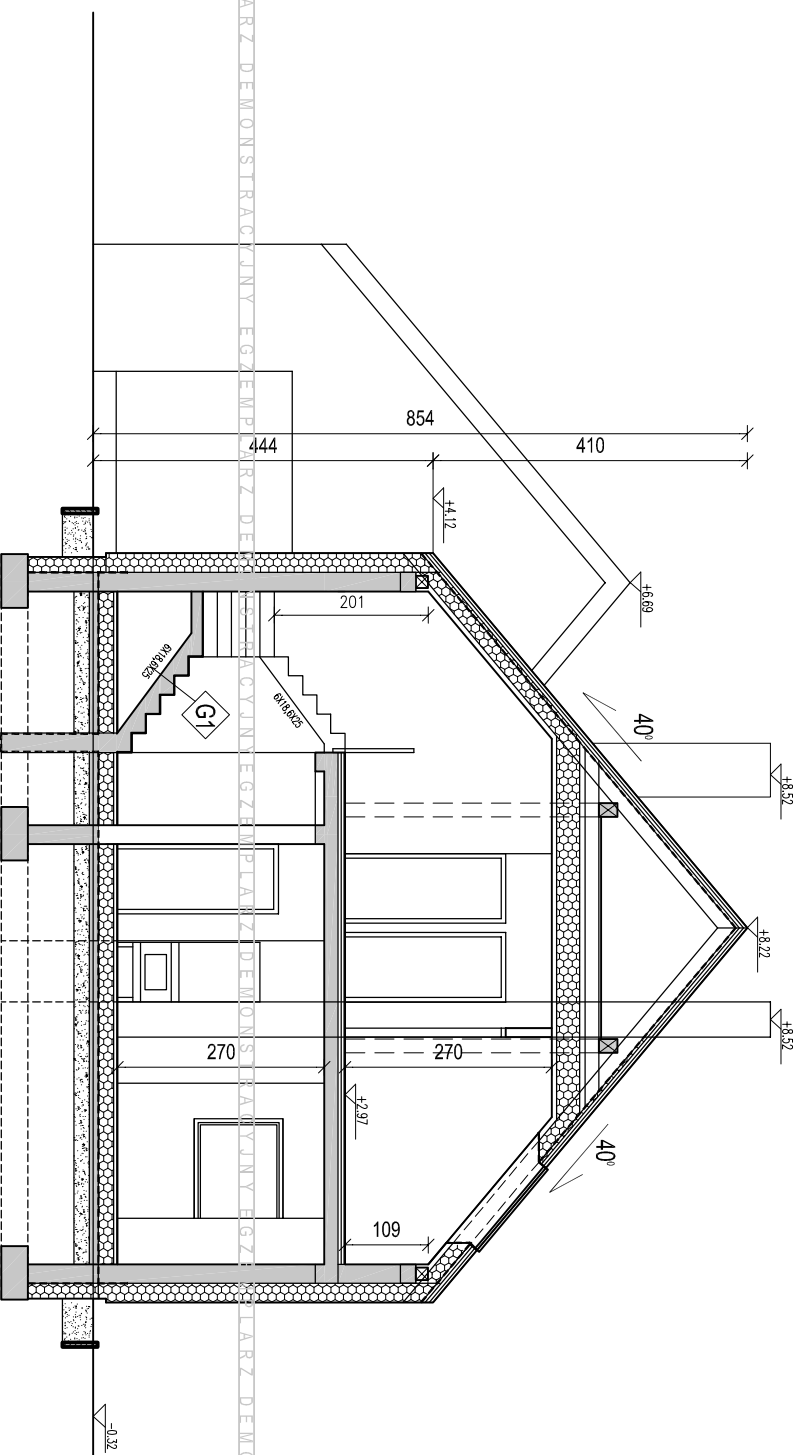

BUDYNEK MIESZKALNY
JEDNORODZINNY
"DOM ARKLOW"
PRZEKRÓJ AA
WERSJA PODSTAWOWA

DOMPASJA
PRACOWNIA PROJEKTOW AUTORSKICH

PRACOWNIA PROJEKTOWA ŁUKASZ GIELDON
34-100 WADOWICE UL. ZATORSKA 33
TEL. 531-014-015 www.dompasja.pl