

www.dompasja.pl


Tel: 531-014-015  
1740

Mail: biuro@dompasja.pl

**UWAGA:**  
Przedstawiony rysunek  
jest uproszczoną wersją  
dokumentacji technicznej

**UWAGA:**  
Niniejszy projekt jest wersją  
demonstracyjną projektu Pracowni  
Projektowej Łukasz Giełdoń  
"DomPasje"

Będąc autorami projektu zgodnie z  
ustawą o prawie autorskim i prawach  
pokrewnych z dnia 04.02.1994  
(Dziennik Ustaw nr 24 poz 83 z dnia  
23.02.1994), zastrzegamy prawa  
autorskie i zakazujemy  
wykorzystywania tego projektu do  
celów handlowych i dalszej  
odprzedaży, reprodukcji w całości  
bądź części oraz wprowadzania  
jakichkolwiek zmian bez wiedzy i  
zgody pracowni.

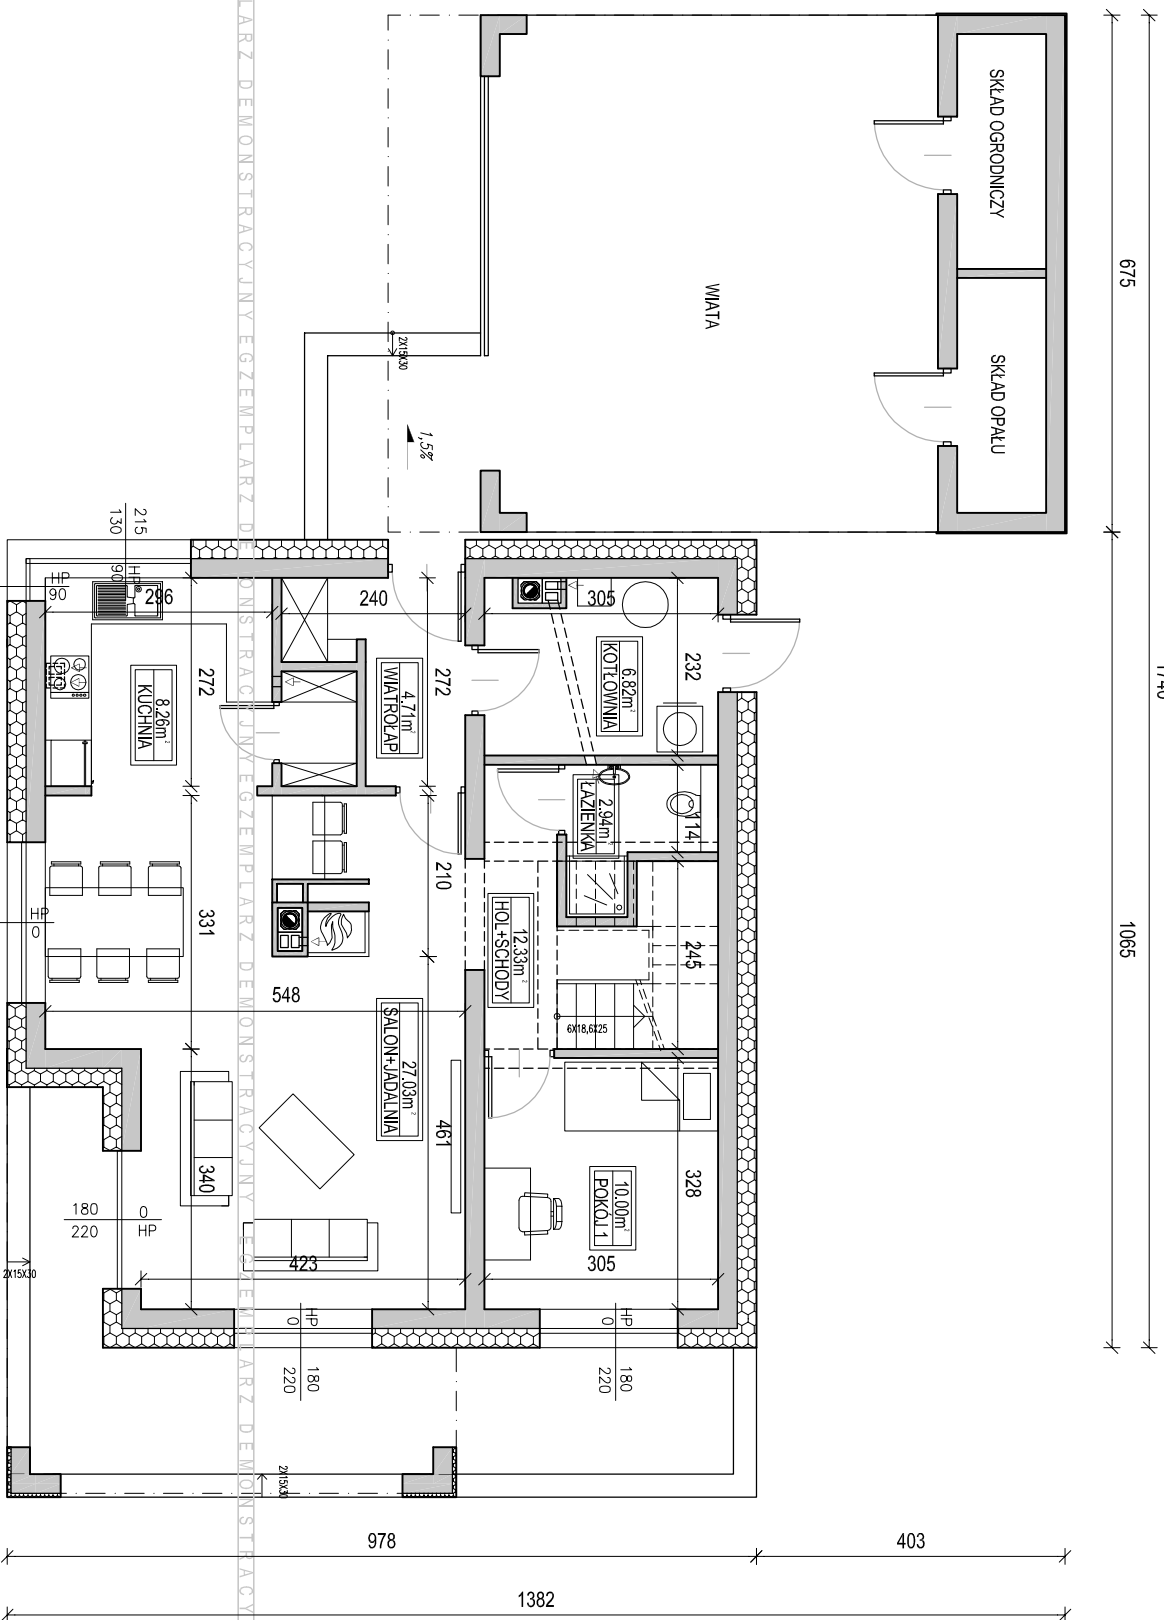

SZEROKOŚĆ OKNA

90 HP — WYSOKOŚĆ PARAPETU

WYSOKOŚĆ OKNA  
POWIERZCHNIA PODŁOG  
PARTERU : 73,56m<sup>2</sup>  
ZESTAWIENIE POKRZYCHNI  
DLA CAŁOŚCI BUDYNKU:



- POW. UŻYTKOWA: 124,24m<sup>2</sup>  
- POW. ZABUDOWY: 152,0m<sup>2</sup>  
- KUBATURA BUDYNKU: 622m<sup>3</sup>  
- KUBATURA POM. OGRZEWANYCH: 367,85m<sup>3</sup>

**BUDYNEK MIESZKALNY  
JEDNORODZINNY  
"DOM ARKLOW"  
RZUT PARTERU  
WERSJA LUSTRZANE ODBICIE**

**DOMPASJA**  
PRACOWNIA PROJEKTOW AUTORSKICH

PRACOWNIA PROJEKTOWA ŁUKASZ GIEŁDOŃ  
34-100 WADOWICE UL. ZATORSKA 33  
TEL: 531-014-015 www.dompasja.pl

1740

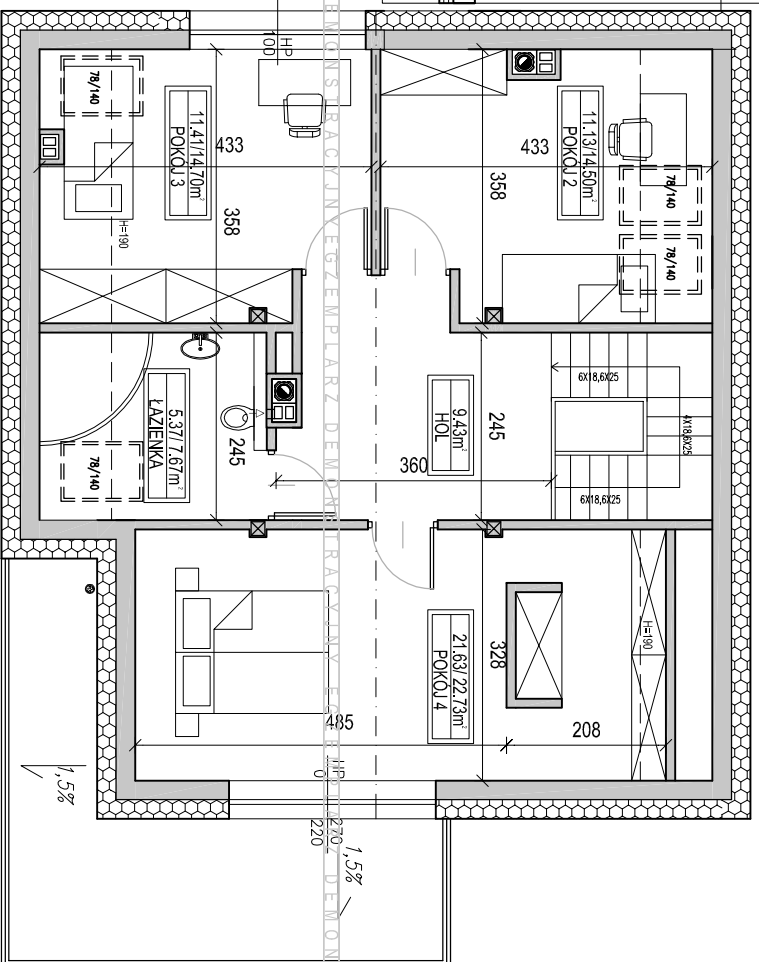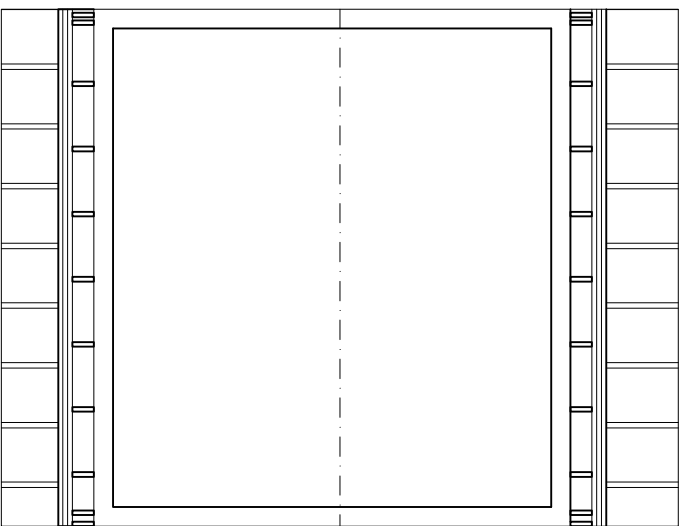

**UWAGA:**  
Przedstawiony rysunek  
jest uproszczoną wersją  
dokumentacji technicznej

**UWAGA:**  
Niniejszy projekt jest wersją  
demonstracyjną projektu Pracowni  
Projektowej Łukasz Giełdon  
"DomPasje"  
Będąc autorami projektu zgodnie z  
ustawą o prawie autorskim i prawach  
pokrewnych z dnia 04.02.1994  
(Dziennik Ustaw nr 24 poz 83 z dnia  
23.02.1994), zastrzegamy prawa  
autorskie i zakazujemy  
wykorzystywania tego projektu do  
celów handlowych i dalszej  
odprzedaży, reprodukcji w całości  
bądź części oraz wprowadzania  
jakichkolwiek zmian bez wiedzy i  
zgody pracowni.

SZEROKOŚĆ OKNA  
90 120  
50 120 — WYSOKOŚĆ PARAPETU  
WYSOKOŚĆ OKNA

POWIERZCHNIA PODDASZA:

-POW. PODŁOG: 69,03m<sup>2</sup>  
-POW. UŻYTKOWA: 58,97m<sup>2</sup>

BUDYNEK MIESZKALNY  
JEDNORODZINNY  
"DOM ARKŁOW"  
RZUT PODDASZA  
WERSJA LUSTRZANE ODBICIE

**DOMPASJA**  
PRACOWNIA PROJEKTOW AUTORSKICH

PRACOWNIA PROJEKTOWA ŁUKASZ GIEŁDON  
34-100 WADOWICE UL. ZATORSKA 33  
TEL.531-014-015 [www.dompasja.pl](http://www.dompasja.pl)

[www.dompasja.pl](http://www.dompasja.pl)

Tel: 531-014-015

Mail: [biuro@dompasja.pl](mailto:biuro@dompasja.pl)

1382

A

B

C

D

E

F

G

H

I

J

1

2

3

4

5

6


7

UWAGA:  
Przedstawiony rysunek  
jest uproszczoną wersją  
dokumentacji technicznej

UWAGA:

Niniejszy projekt jest wersją  
demonstracyjną projektu Pracowni  
Projektowej Łukasz Giełdoń  
"DomPasje"

Będąc autorami projektu zgodnie z  
ustawą o prawie autorskim i prawach  
pokrewnych z dnia 04.02.1994  
(Dziennik Ustaw nr 24 poz 83 z dnia  
23.02.1994), zastrzegamy prawa  
autorskie i zakazujemy  
wykorzystywania tego projektu do  
celów handlowych i dalszej  
odprzedaży, reprodukcji w całości  
bądź części oraz wprowadzania  
jakichkolwiek zmian bez wiedzy i  
zgody pracowni.

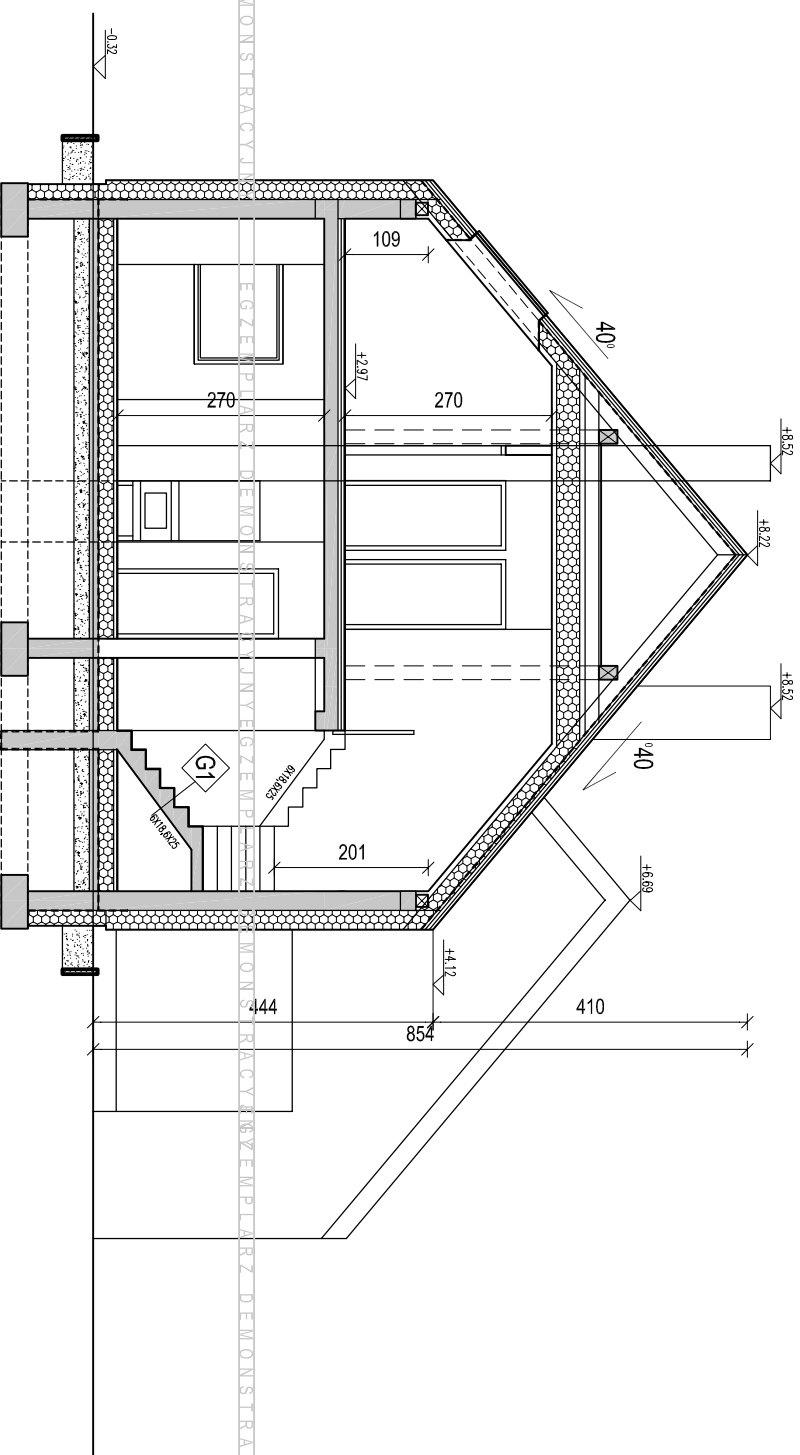

BUDYNEK MIESZKALNY  
JEDNORODZINNY  
"DOM ARKŁÓW"  
PRZEKRÓJ AA  
WERSJA LUSTRZANE ODBICIE

**DOMPASJA**  
PRACOWNIA PROJEKTOWA AUTORSKICH

PRACOWNIA PROJEKTOWA ŁUKASZ GIEŁDOŃ  
34-100 WADOWICE UL. ZATORSKA 33  
TEL: 531-014-015 www.dompasja.pl