

**UWAGA:**  
 Przedstawiony rysunek jest uproszczoną wersją dokumentacji technicznej


**UWAGA:**  
 Niniejszy projekt jest wersją demonstracyjną projektu Pracowni Projektowej Łukasz Giełdon "DomPasja"  
 Będąc autorami projektu zgodnie z ustawą o prawie autorskim i prawach pokrewnych z dnia 04.02.1994 (Dziennik Ustaw nr 24 poz 83 z dnia 23.02.1994), zastrzegamy prawa autorskie i zakazujemy wykorzystywania tego projektu do celów handlowych i dalszej odsprzedaży, reprodukcji w całości bądź części oraz wprowadzania jakichkolwiek zmian bez wiedzy i zgody pracowni.

**BUDYNEK MIESZKALNY JEDNORODZINNY "DOM ARIZONA" RZUT PARTERU WERSJA PODSTAWOWA**

POWIERZCHNIA PODŁÓG PARTERU Z GARAŻEM: 187,57m<sup>2</sup>  
 ZESTAWIENIE POWIERZCHNI DLA CAŁOŚCI BUDYNKU:  
 - POW. ZABUDOWY: 274,98m<sup>2</sup>  
 - KUBATURA BUDYNKU: 1634,40m<sup>3</sup>  
 - KUBATURA POM.: OGRZEWANYCH: 506,44m<sup>3</sup>



**DOMPASJA**  
 PRACOWNIA PROJEKTOWA AUTORSKICH  
**PRACOWNIA PROJEKTOWA ŁUKASZ GIEŁDON**  
 34-100 WADOWICE UL. ZATORSKA 33  
 TEL: 531-014-015  
 www.dompasja.pl

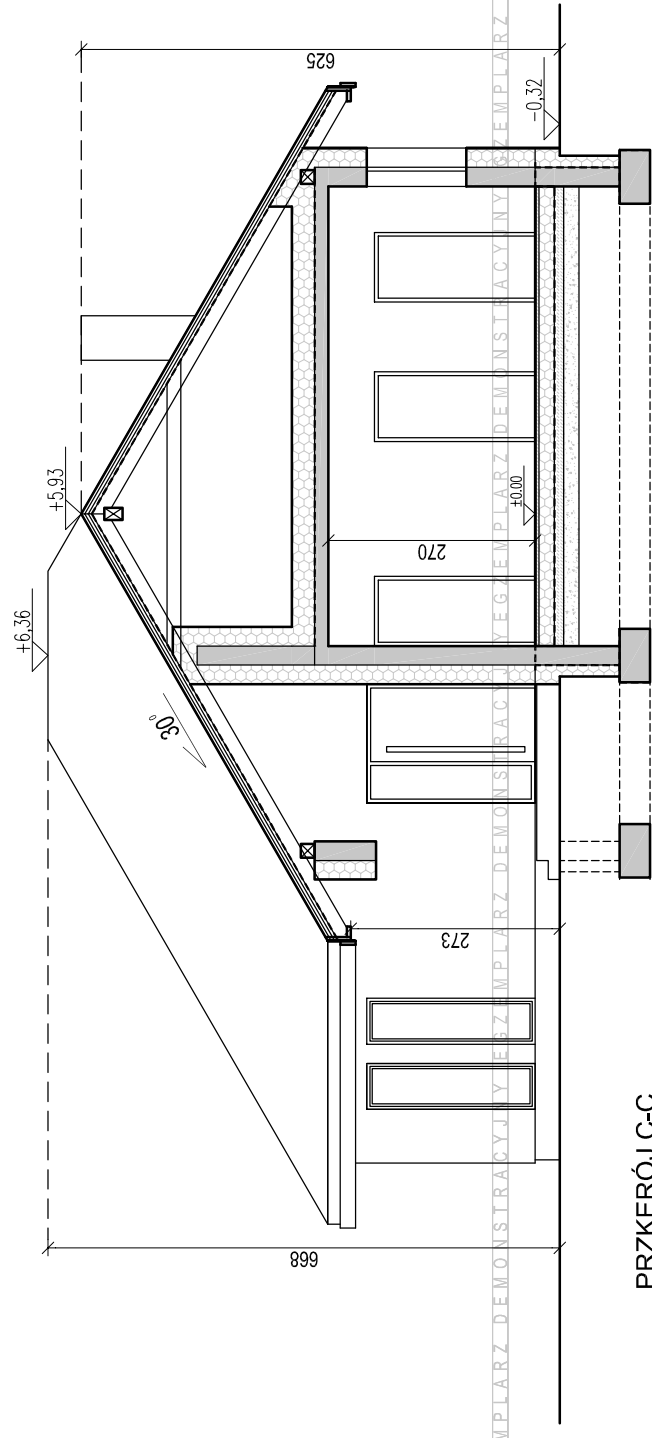

PRZKEROJ C-C

**UWAGA:**  
Przedstawiony rysunek jest uproszczoną wersją dokumentacji technicznej

**UWAGA:**  
Niniejszy projekt jest wersją demonstracyjną projektu Pracowni Projektowej Łukasz Gieldoń "DomPasja"  
Będąc autorami projektu zgodnie z ustawą o prawie autorskim i prawach pokrewnych z dnia 04.02.1994 (Dziennik Ustaw nr 24 poz 83 z dnia 23.02.1994), zastrzegamy prawa autorskie i zakazujemy wykorzystywania tego projektu do celów handlowych i dalszej odsprzedaży, reprodukcji w całości bądź części oraz wprowadzania jakichkolwiek zmian bez wiedzy i zgody pracowni.

BUDYNEK MIESZKALNY  
JEDNORODZINNY  
"DOM ARIZONA"  
PRZEKRÓJ C-C  
WERSJA PODSTAWOWA



PRACOWNIA PROJEKTOWA ŁUKASZ GIELDOŃ  
34-100 WADOWICE UL. ZATORSKA 33  
TEL:531-014-015    www.dompasja.pl