


www.dompasja.pl

Tel: 531- 014-015

Mail: biuro@dompasja.pl

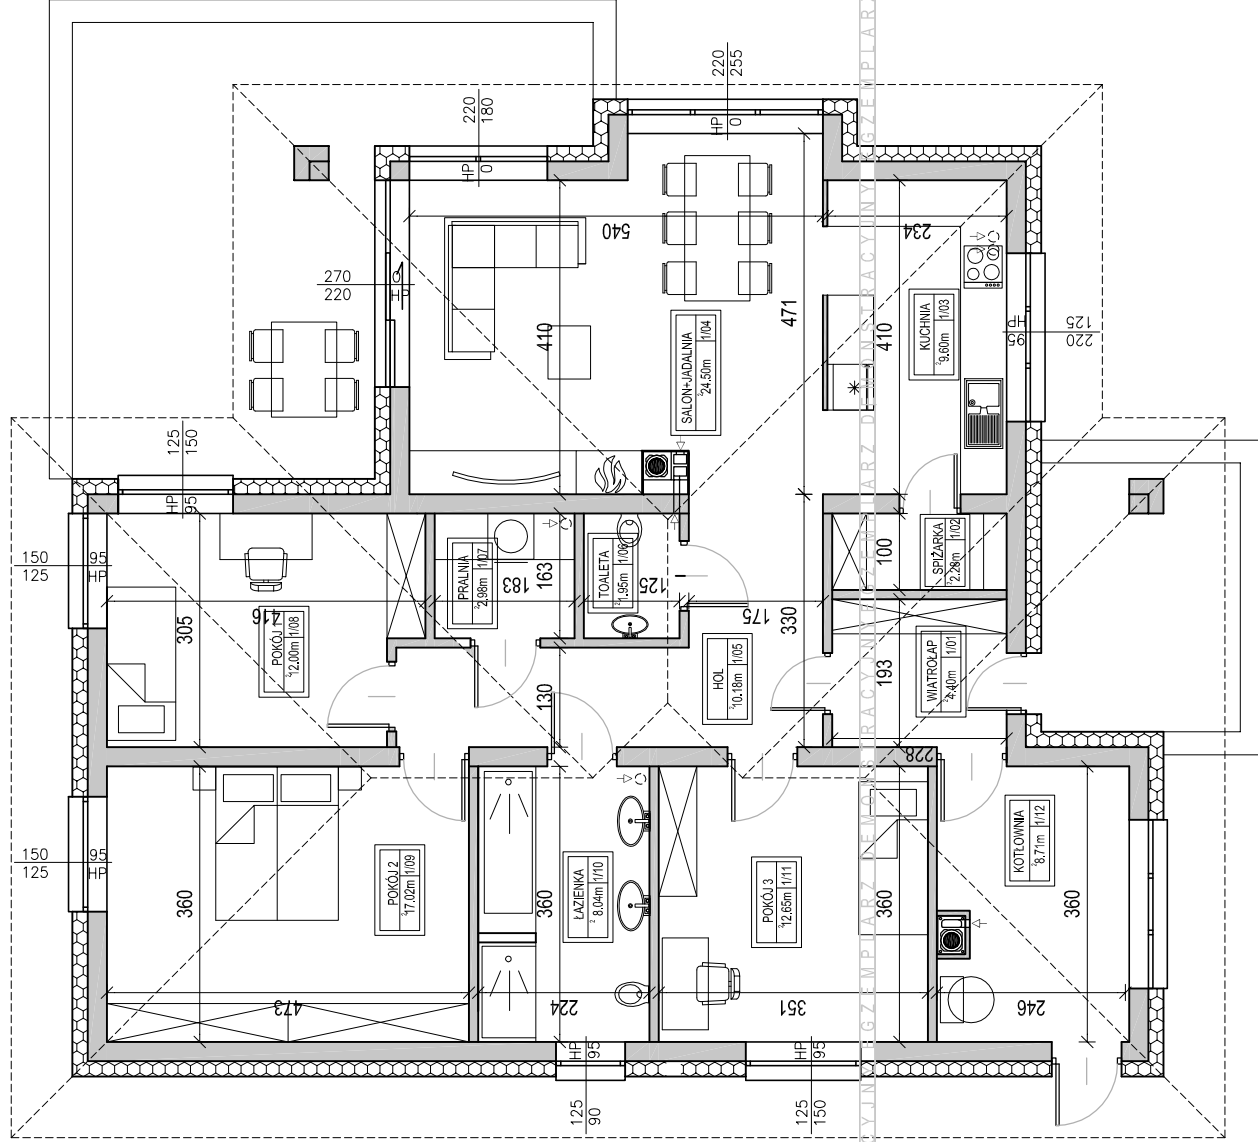

UWAGA:
Przedstawiony rysunek
jest uproszczoną wersją
dokumentacji technicznej

UWAGA:
Niniejszy projekt jest wersją
demonstracyjną projektu Pracowni
Projektowej Łukasz Gieldon
"DomPasja"

Będąc autorami projektu zgodnie z
ustawą o prawie autorskim i prawach
pokrewnych z dnia 04.02.1994
(Dziennik Ustaw nr 24 poz 83 z dnia
23.02.1994), zastrzegamy prawa
autorskie i zakazujemy
wykorzystywania tego projektu do
celów handlowych i dalszej
odsprzedaży, reprodukcji w całości
bądź części oraz wprowadzania
jakichkolwiek zmian bez wiedzy i
zgody pracowni.

POWIERZCHNIA PODŁÓG
WSZYSTKICH POMIESZCZEŃ : 114,31m²
ZESTAWIENIE POWIERZCHNI
DLA CAŁOŚCI BUDYNKU:

- POW. UŻYTKOWA: 105,6m²
- POW.ZABUDOWY: 155,6m²
- KUBATURA BUDYNKU: 750m³
- KUBATURA POM. OGRZEWANYCH: 308m³


BUDYNEK MIESZKALNY
JEDNORODZINNY
"DOM CALIFORNIA 2"
RZUT PARTERU

WERSJA LUSTRZANEGO ODBICIA



PRACOWNIA PROJEKTOWA ŁUKASZ GIELDON
34-100 WADOWICE UL. ZATORSKA 33
TEL:531-014-015
www.dompasja.pl

www.dompasja.pl Tel: 531- 014-015 Mail: biuro@dompasja.pl

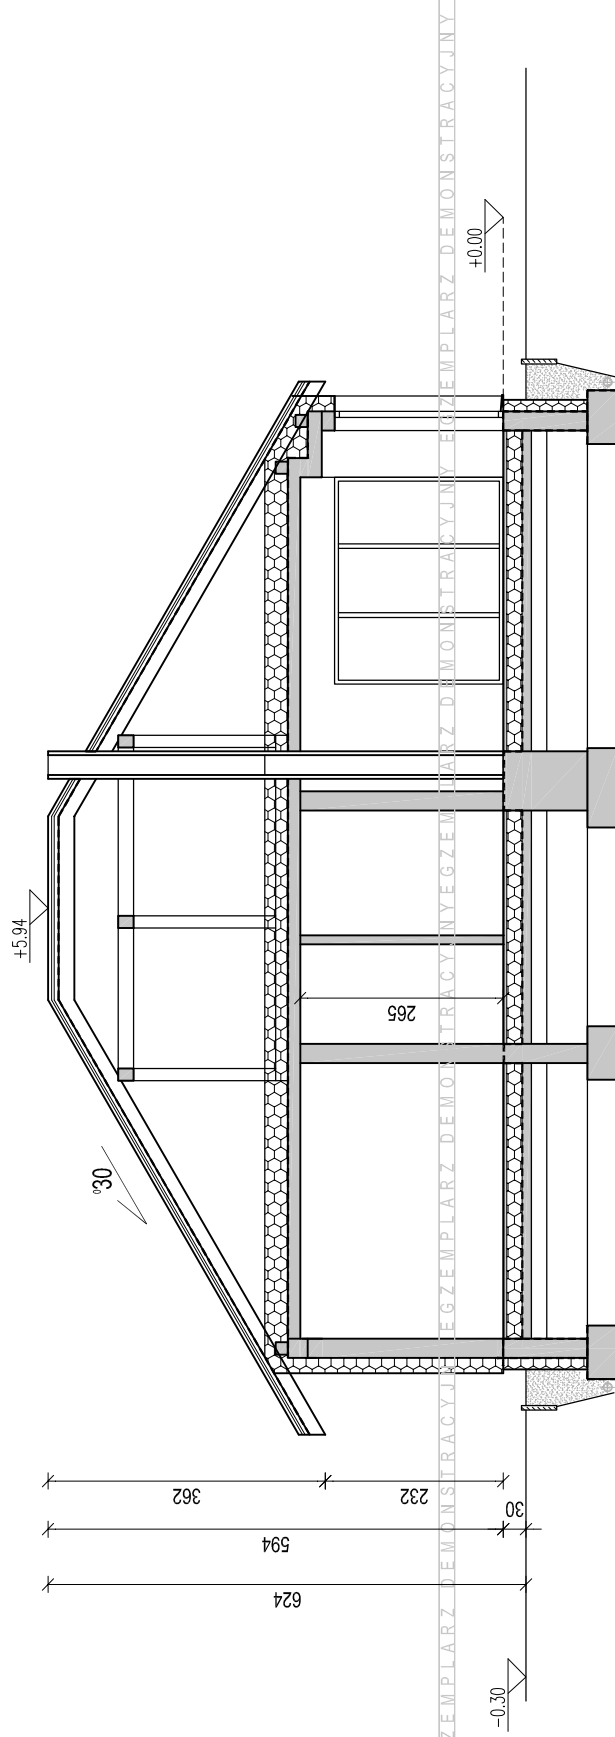

7
IWAUA:
Przedstawiony rysunek
jest uproszczoną wersją
dokumentacji technicznej

6
IWAUA:
Niniejszy projekt jest wersją
demonstracyjną projektu Pracowni
Projektowej Łukasz Gieldoń
"DomPasja"

5
Będąc autorami projektu zgodnie z
ustawą o prawie autorskim i prawach
pokrewnych z dnia 04.02.1994
(Dziennik Ustaw nr 24 poz 83 z dnia
23.02.1994), zastrzegamy prawa
autorskie i zakazujemy
wykorzystywania tego projektu do
celów handlowych i dalszej
odsprzedaży, reprodukcji w całości
bądź części oraz wprowadzania
jakichkolwiek zmian bez wiedzy i
zgody pracowni.

2
BUDYNEK MIESZKALNY
JEDNORODZINNY
"DOM CALIFORNIA 2"
PRZEKRÓJ AA
WERSJA LUSTRZANEGO ODBICIA



1
PRACOWNIA PROJEKTOWA ŁUKASZ GIELDOŃ
34-100 WADOWICE UL. ZATORSKA 33
TEL:531-014-015 www.dompasja.pl