


www.dompasja.pl Tel: 531- 014-015 Mail: biuro@dompasja.pl

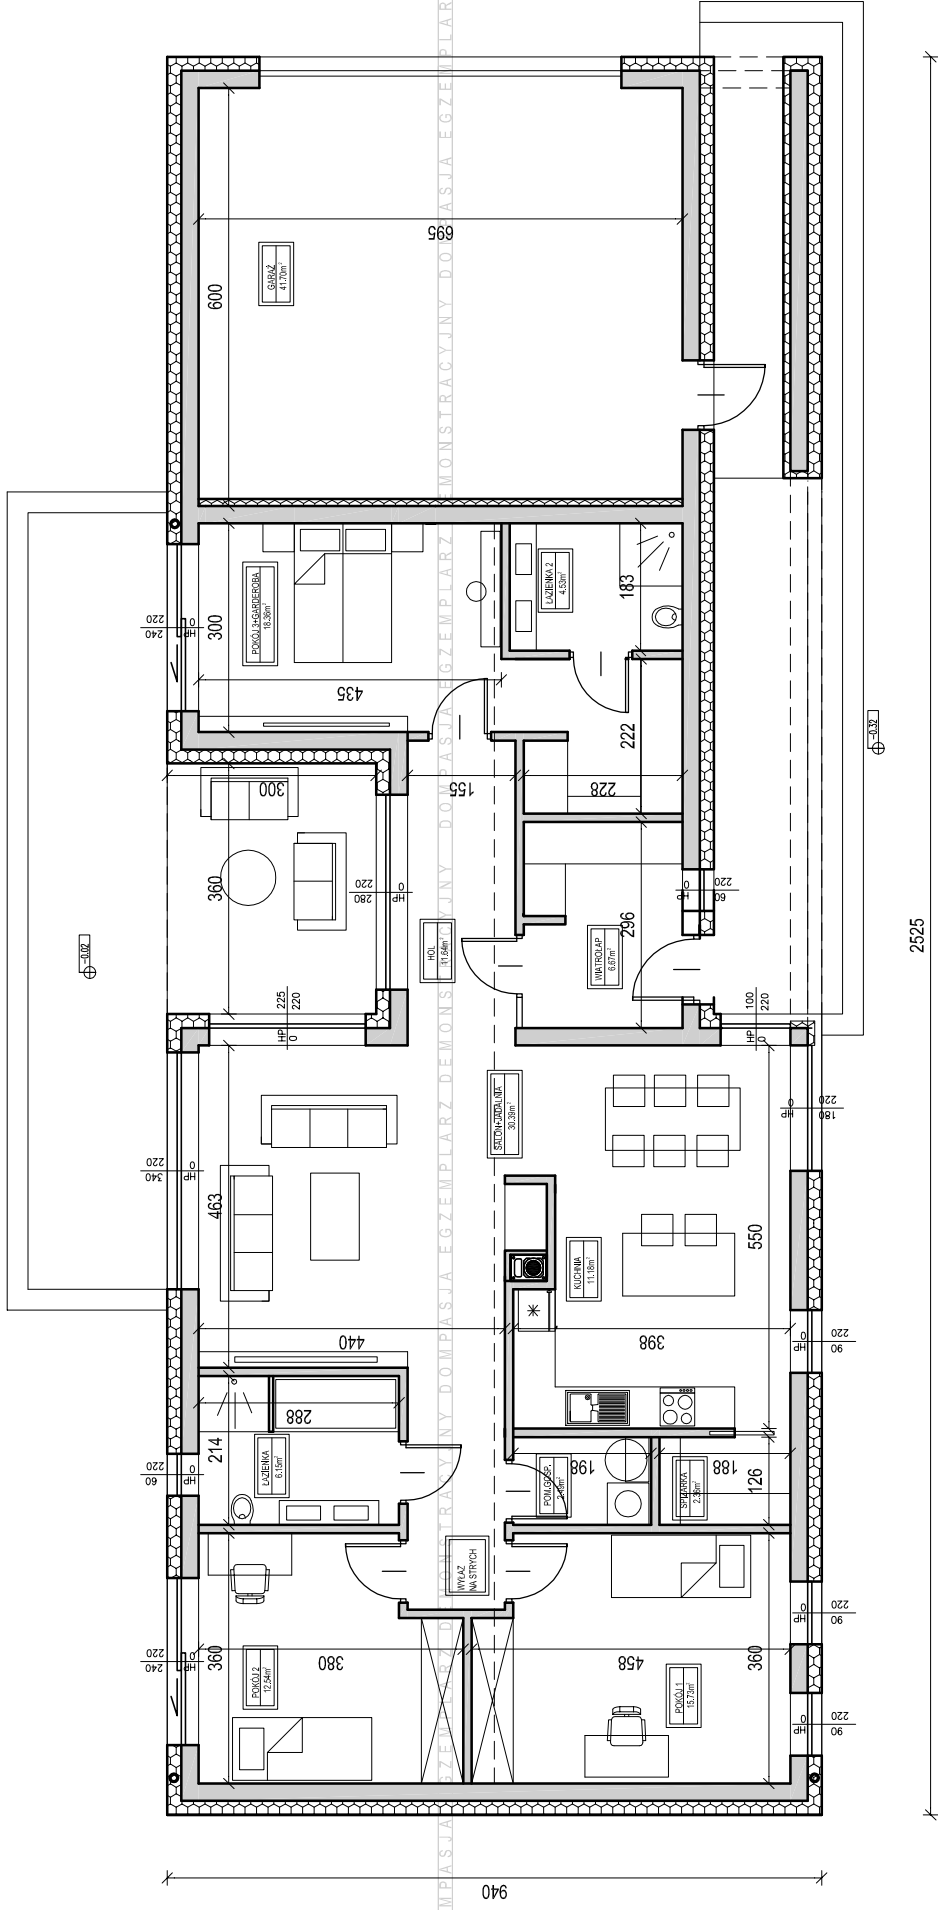

BUDYNEK MIESZKALNY  
JEDNORODZINNY  
"DOM DOMPASJA 61 C"  
RZUT PARTERU  
WERSJA PODSTAWOWA



POWIERZCHNIA PODŁÓG WSZYSTKICH PARTERU: 163m<sup>2</sup>  
ZESTAWIENIE POWIERZCHNI DLA PARTERU BUDYNKU:  
- POW. UŻYTKOWA : 119,53m<sup>2</sup>  
- POW.ZABUDOWY: 228m<sup>2</sup>  
- KUBATURA BUDYNKU : 910m<sup>3</sup>  
- KUBATURA POM. OGRZEWANYCH : 324m<sup>3</sup>  
- WYSOKOŚĆ POMIESZCZEN 275CM

**UWAGA:**  
Przedstawiony rysunek jest uproszczoną wersją dokumentacji technicznej

**UWAGA:**  
Niniejszy projekt jest wersją demonstracyjną projektu Pracowni Projektowej Łukasz Gieldon "DomPasja". Będąc autorami projektu zgodnie z ustawą o prawie autorskim i prawach pokrewnych z dnia 04.02.1994 (Dziennik Ustaw nr 24 poz 83 z dnia 23.02.1994 ), zastrzegamy prawa autorskie i zakazujemy wykorzystywania tego projektu do celów handlowych i dalszej odsprzedaży, reprodukcji w całości bądź części oraz wprowadzania jakichkolwiek zmian bez wiedzy i zgody pracowni.