**UWAGA:**

Przedstawiony rysunek jest uproszczoną wersją dokumentacji technicznej

**UWAGA:**

Niniejszy projekt jest wersją demonstracyjną projektu Pracowni Projektowej Łukasz Gieldoń "DomPasja"

Będąc autorem projektu zgodnie z ustawą o prawie autorskim i prawach pokrewnych z dnia 04.02.1994 (Dziennik Ustaw nr 24 poz 83 z dnia 23.02.1994), zastrzegamy prawa autorskie i zakazujemy wykorzystywania tego projektu do celów handlowych i dalszej odsprzedaży, reprodukcji w całości bądź części oraz wprowadzania jakichkolwiek zmian bez wiedzy i zgody pracowni.


POWIERZCHNIA PODŁÓG WSZYSTKICH PARTERU: 183,13m<sup>2</sup>  
ZESTAWIENIE POWIERZCHNI DLA PARTERU BUDYNKU:

- POW. UŻYTKOWA : 119,5m
- POW.ZABUDOWY: 178,6m
- KUBATURA BUDYNKU : 760m<sup>3</sup>
- KUBATURA POM. OGRZEWANYCH : 324m<sup>3</sup>
- WYSOKOŚĆ POMIESZCZEN 275CM

BUDYNEK MIESZKALNY  
JEDNORODZINNY  
"DOM DOMPASJA 61"  
RZUT PARTERU  
WERSJA PODSTAWOWA



PRACOWNIA PROJEKTOWA ŁUKASZ GIELDOŃ  
34-100 WADOWICE UL. ZATORSKA 33  
TEL:531-014-015  
www.dompasja.pl

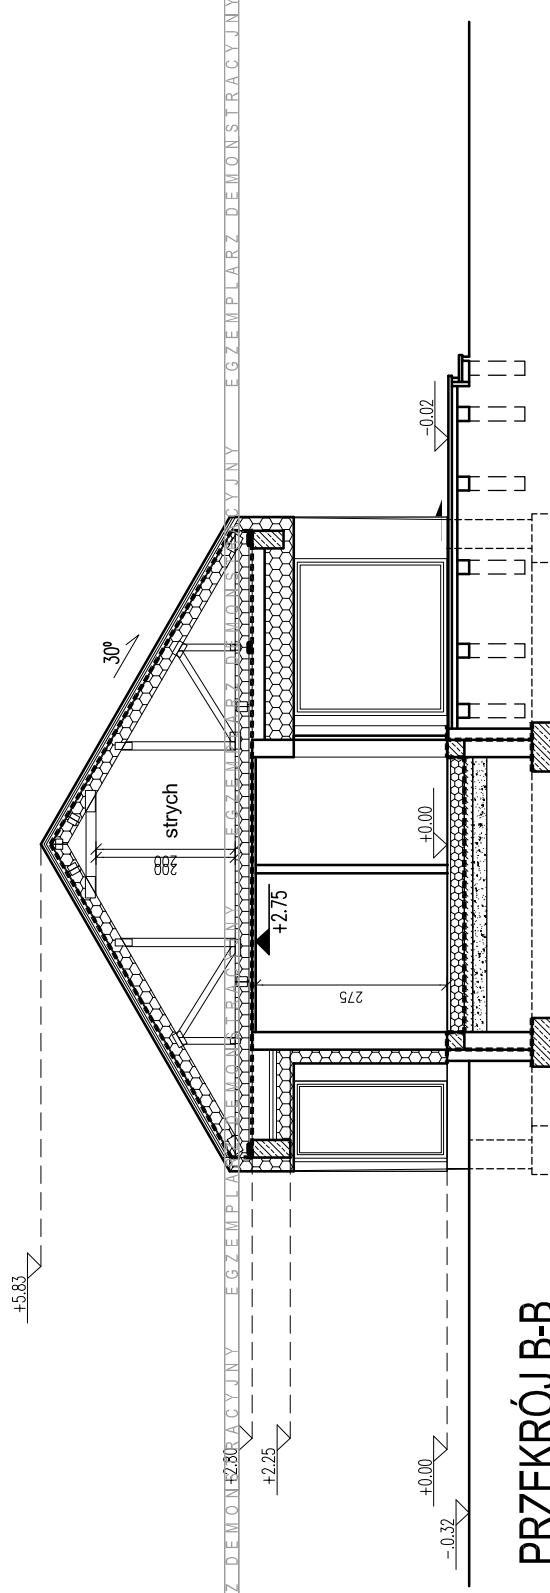

PRZEKRÓJ B-B

## UWAGA:

Przedstawiony rysunek jest uproszczoną wersją dokumentacji technicznej

## UWAGA:

Niniejszy projekt jest wersją demonstracyjną projektu Pracowni Projektowej Łukasz Gieldoń "DomPasja"

Będąc autorami projektu zgodnie z ustawą o prawie autorskim i prawach pokrewnych z dnia 04.02.1994 (Dziennik Ustaw nr 24 poz 83 z dnia 23.02.1994), zastrzegamy prawa autorskie i zakazujemy wykorzystywania tego projektu do celów handlowych i dalszej odsprzedaży, reprodukcji w całości bądź części oraz wprowadzania jakichkolwiek zmian bez wiedzy i zgody pracowni.

BUDYNEK MIESZKALNY  
JEDNORODZINNY  
"DOM DOMPASJA 61"

PRZEKRÓJ  
WERSJA PODSTAWOWA



PRACOWNIA PROJEKTOWA ŁUKASZ GIELDOŃ  
34-100 WADOWICE UL. ZATORSKA 33  
TEL: 531-014-015  
www.dompasja.pl