


7											1
6											2
5											3
4											4
3											5
2											6
1											7

www.dompasja.pl Tel: 531-014-015

Mail: biuro@dompasja.pl

www.dompasja.pl Tel: 531-014-015  
 Mail: biuro@dompasja.pl

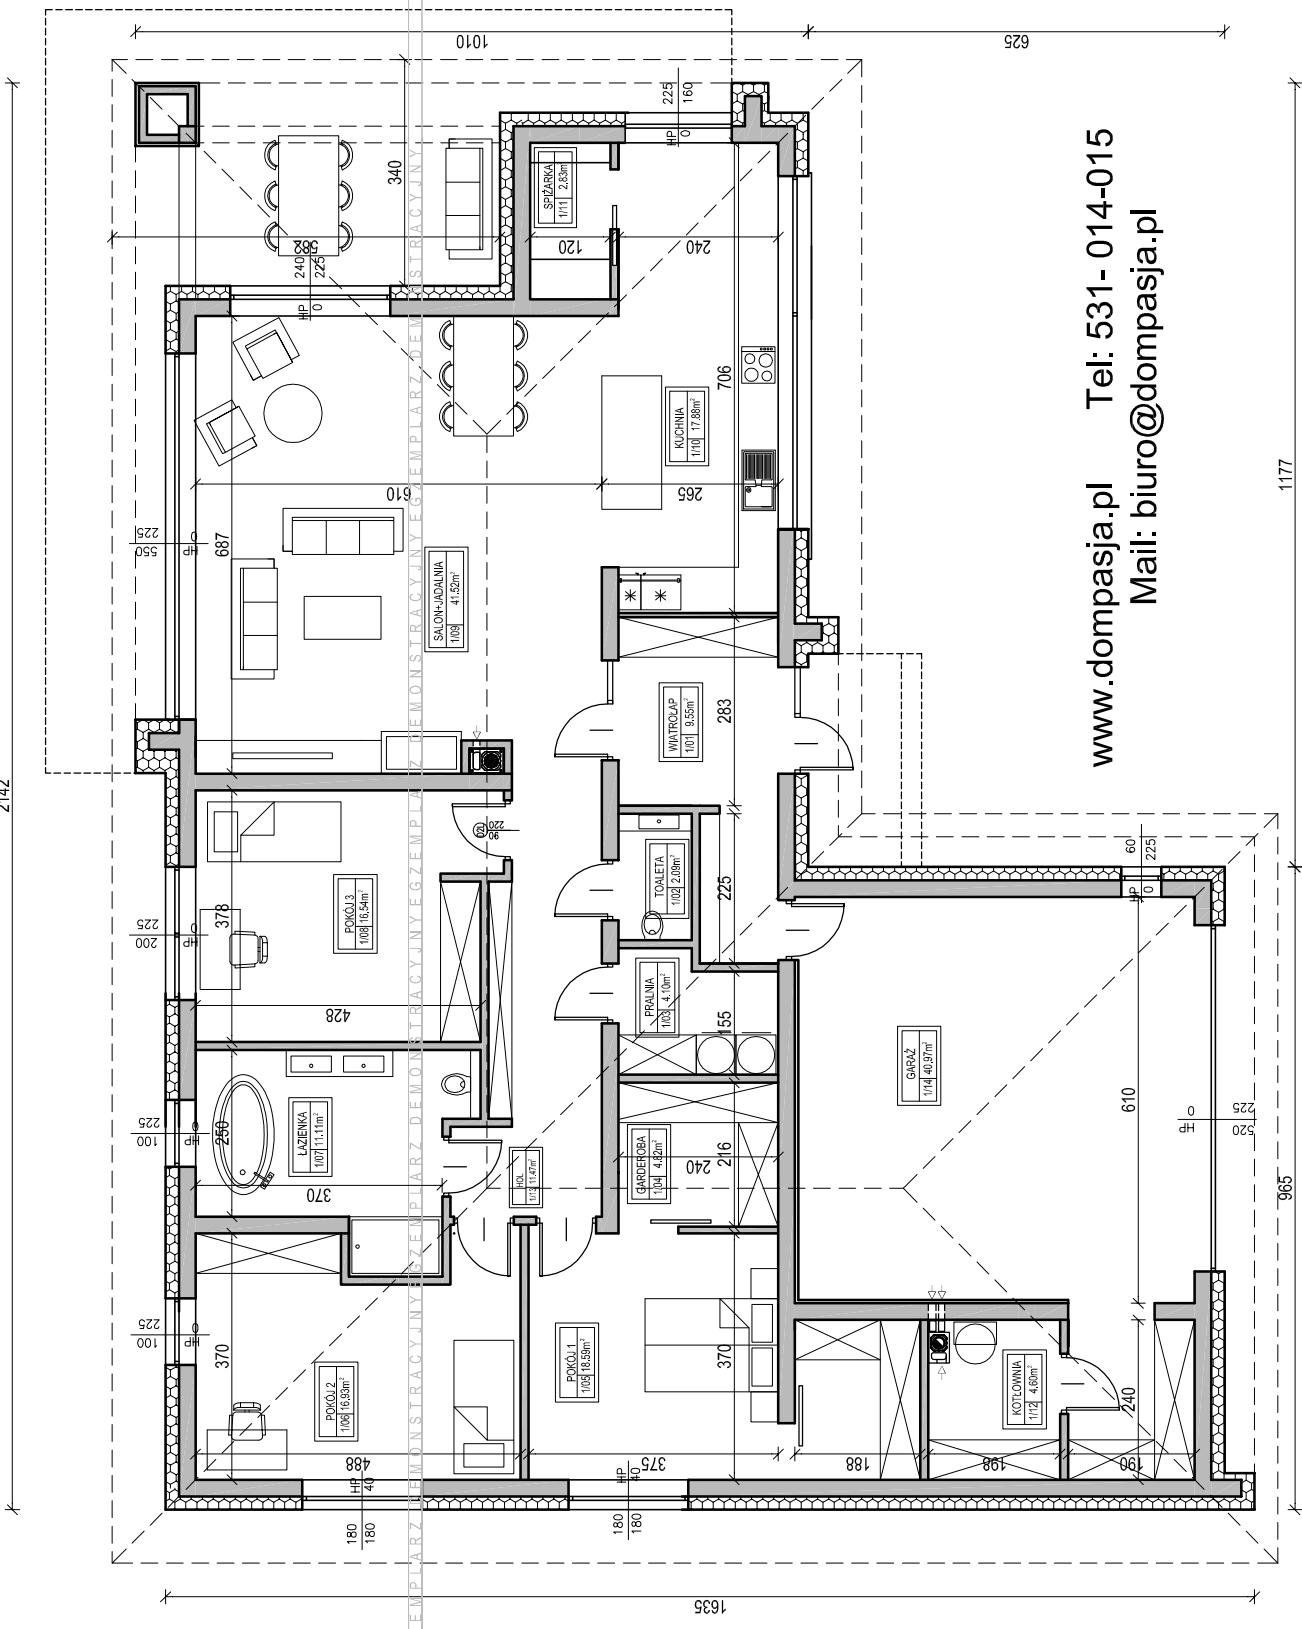

**DOMPASJA**  
 PRACOWNIA PROJEKTÓW AUTORSKICH  
 PRACOWNIA PROJEKTOWA ŁUKASZ GIEŁDŃ  
 34-100 WADOWICE UL. ZATORSKA 33  
 TEL: 531-014-015  
 www.dompasja.pl

BUDYNEK MIESZKALNY  
 JEDNORODZINNY  
 "DOM DOMPASJA 58"  
 RZUT PARTERU  
 WERSJA PODSTAWOWA

POWIERZCHNIA PODŁÓG WSZYSTKICH  
 POMIESZCZEN PARTERU: 202,8m<sup>2</sup>  
 ZESTAWIENIE POWIERZCHNI BUDYNKU:  
 - POW. UŻYTKOWA BUDYNKU: 157,2m<sup>2</sup>  
 - POW. ZABUDOWY: 266,1m<sup>2</sup>  
 - KUBATURA BUDYNKU: 1160m<sup>3</sup>  
 - KUBATURA POM.  
 OGRZEWANYCH PARTERU: 686m<sup>3</sup>  
 - POWIERZCHNIA DACHU: 374M<sup>2</sup>

UWAGA:  
 Przedstawiony rysunek  
 jest uproszczoną wersją  
 dokumentacji technicznej

UWAGA:  
 Niniejszy projekt jest wersją  
 demonstracyjną projektu Pracowni  
 Projektowej Łukasz Giełdń  
 "DomPasja"  
 Będąc autorami projektu zgodnie z  
 ustawą o prawie autorskim i prawach  
 pokrewnych z dnia 04.02.1994  
 ( Dziennik Ustaw nr 24 poz 83 z dnia  
 23.02.1994 ), zastrzegamy prawa  
 autorskie i zakazujemy  
 wykorzystywania tego projektu do  
 celów handlowych i dalszej  
 odsprzedaży, reprodukcji w całości  
 bądź części oraz wprowadzania  
 jakichkolwiek zmian bez wiedzy i  
 zgody pracowni.