

www.dompasja.pl

Tel: 531-014-015

Mail: biuro@dompasja.pl

UWAGA:
Przedstawiony rysunek
jest uproszczoną wersją
dokumentacji technicznej!

UWAGA:
Niniejszy projekt jest wersją
demonstracyjną projektu Pracowni
Projektowej Łukasz Gieldon
"DomPasja"

Będąc autorami projektu zgodnie z
ustawą o prawie autorskim i prawach
pokrewnych z dnia 04.02.1994
(Dziennik Urzędowy nr 24 poz 83 z dnia
23.02.1994), zastrzegamy prawa
autorskie i zakazujemy
wykorzystywania tego projektu do
celów handlowych i dalszej
odprzedaży, reprodukcji w całości
bądź części oraz wprowadzania
jakichkolwiek zmian bez wiedzy i
zgody pracowni.

WYSOKOŚĆ OKNA
90 ———— 120 ———— WYSOKOŚĆ PARAPETU


SZEROKOŚĆ OKNA
POWIERZCHNIA PODŁÓG
PARTERU Z GARAŻEM: 170.80m²
ZESTAWIENIE POWIERZCHNI
DLA CAŁOŚCI BUDYNKU:
- POW. UŻYTKOWA: 125.3m²
- POW. ZABUDOWY: 234m²
- KUBATURA BUDYNKU: 1180m³
- KUBATURA POM. OGRZEWANYCH: 459m³

BUDYNEK MIESZKALNY
JEDNORODZINNY
"DOM FIŁADELFA"
RZUT PARTERU
WERSJA PODSTAWOWA



PRACOWNIA PROJEKTOW AUTORSKICH

PRACOWNIA PROJEKTOWA ŁUKASZ GIELDON
34-100 WADOWICE UL. ZATORSKA 33
TEL: 531-014-015
www.dompasja.pl

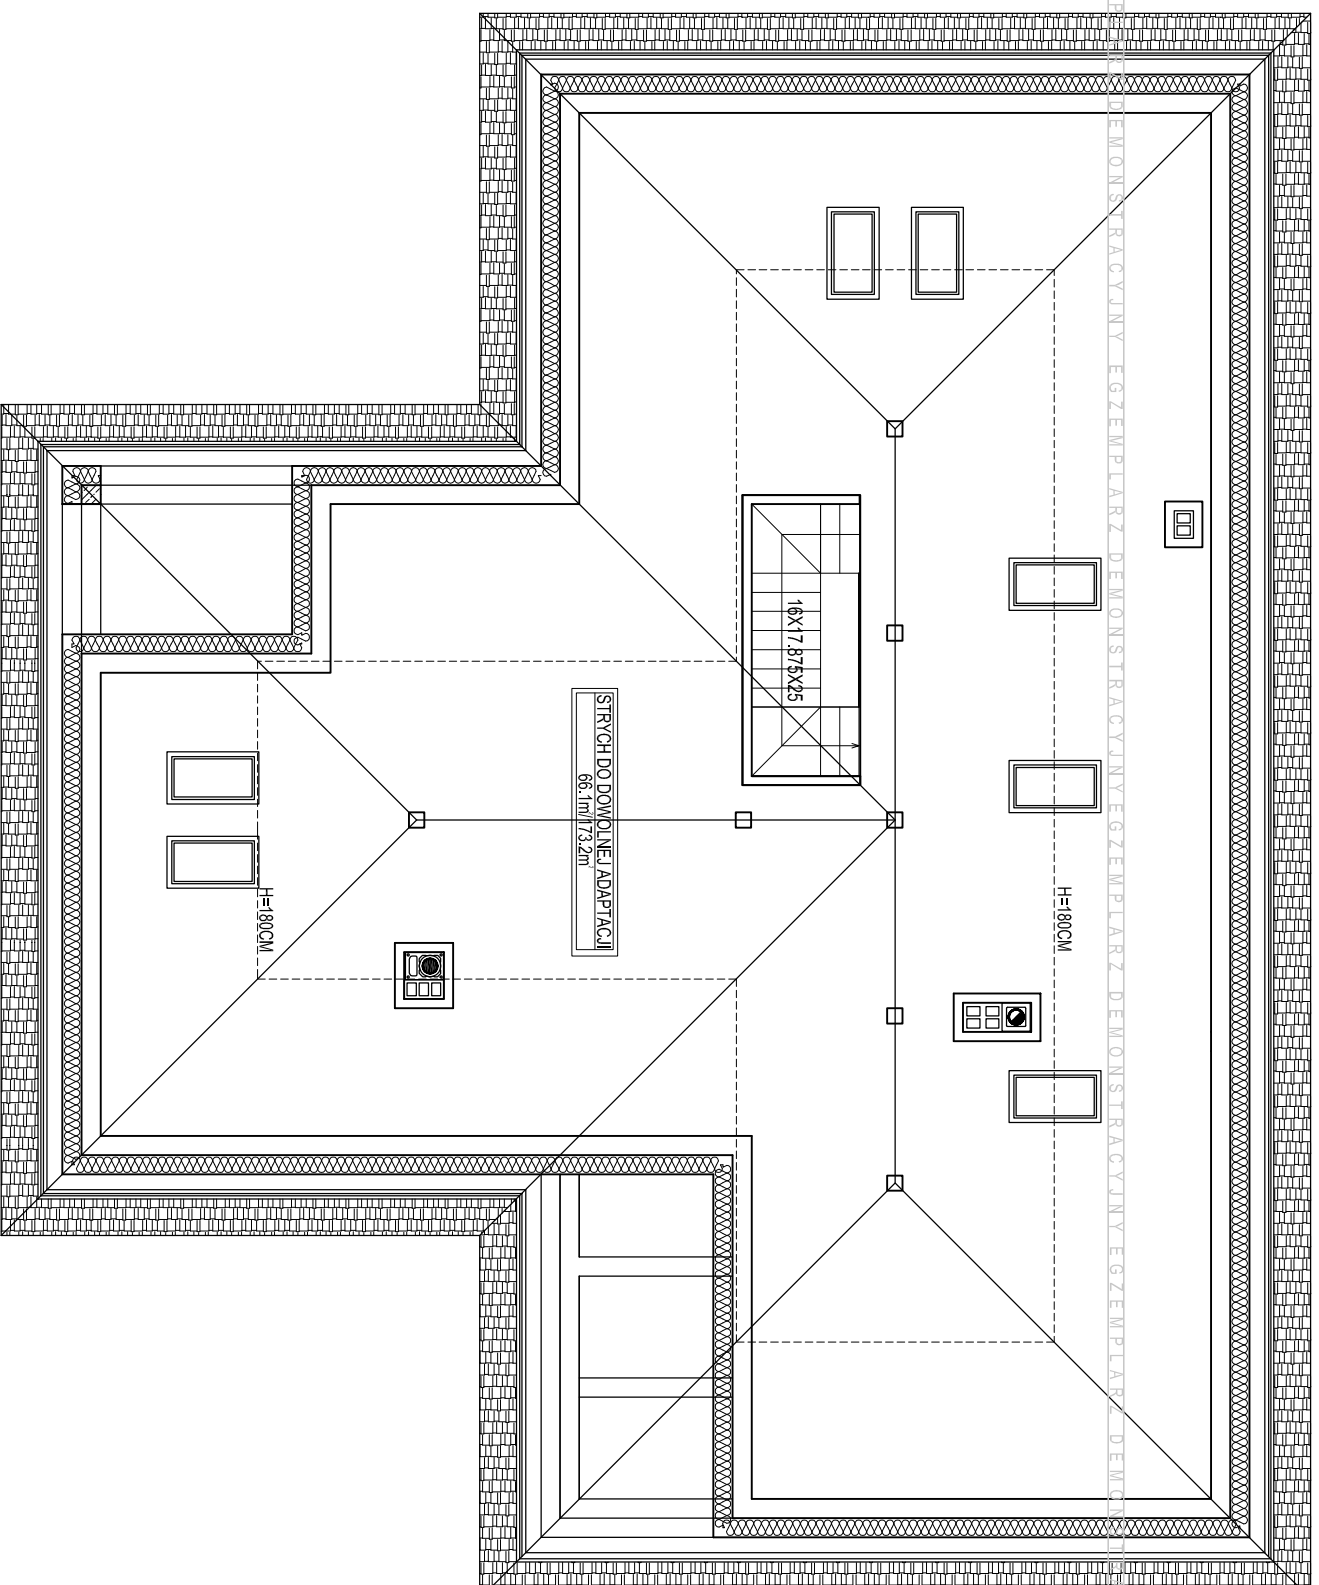

UWAGA:
Przedstawiony rysunek
jest uproszczoną wersją
dokumentacji technicznej!

UWAGA:
Niniejszy projekt jest wersją
demonstracyjną projektu Pracowni
Projektowej Łukasz Gieldon
"DomPasje"
Będąc autorami projektu zgodnie z
ustawą o prawie autorskim i prawach
pokrewnych z dnia 04.02.1994
(Dziennik Ustaw nr 24 poz 83 z dnia
23.02.1994), zastrzegamy prawa
autorskie i zakazujemy
wykorzystywania tego projektu do
celów handlowych i dalszej
odprzedaży, reprodukcji w całości
bądź części oraz wprowadzania
jakichkolwiek zmian bez wiedzy i
zgody pracowni.

WYSOKOŚĆ OKNA
90 180
50 125 — WYSOKOŚĆ PARAPETU
SZEROKOŚĆ OKNA

POWIERZCHNIA PODDASZA:
-POW. PODŁÓG: 173,30m²
-POW. UŻYTKOWA : 66,10m²

BUDYNEK MIESZKALNY
JEDNORODZINNY
"DOM FI LADELFA"
RZUT PODDASZA
WERSJA PODSTAWOWA

DOMPASSJA
PRACOWNIA PROJEKTOW AUTORSKICH

PRACOWNIA PROJEKTOWA ŁUKASZ GIELDON
34-100 WADOWICE UL. ZATORSKA 33
TEL:531-014-015 www.dompassja.pl

www.dompassja.pl

Tel: 531 - 014-015


Mail: biuro@dompassja.pl

UWAGA:
Przedstawiony rysunek
jest uproszczoną wersją
dokumentacji technicznej

UWAGA:

Niniejszy projekt jest wersją
demonstracyjną projektu Pracowni
Projektowej Łukasz Giełdoń
"DomPasje"

Będąc autorami projektu zgodnie z
ustawą o prawie autorskim i prawach
pokrewnych z dnia 04.02.1994
(Dziennik Ustaw nr 24 poz 83 z dnia
23.02.1994), zastrzegamy prawa
autorskie i zakazujemy
wykorzystywania tego projektu do
celów handlowych i dalszej
odprzedaży, reprodukcji w całości
bądź części oraz wprowadzania
jakichkolwiek zmian bez wiedzy i
zgody pracowni.

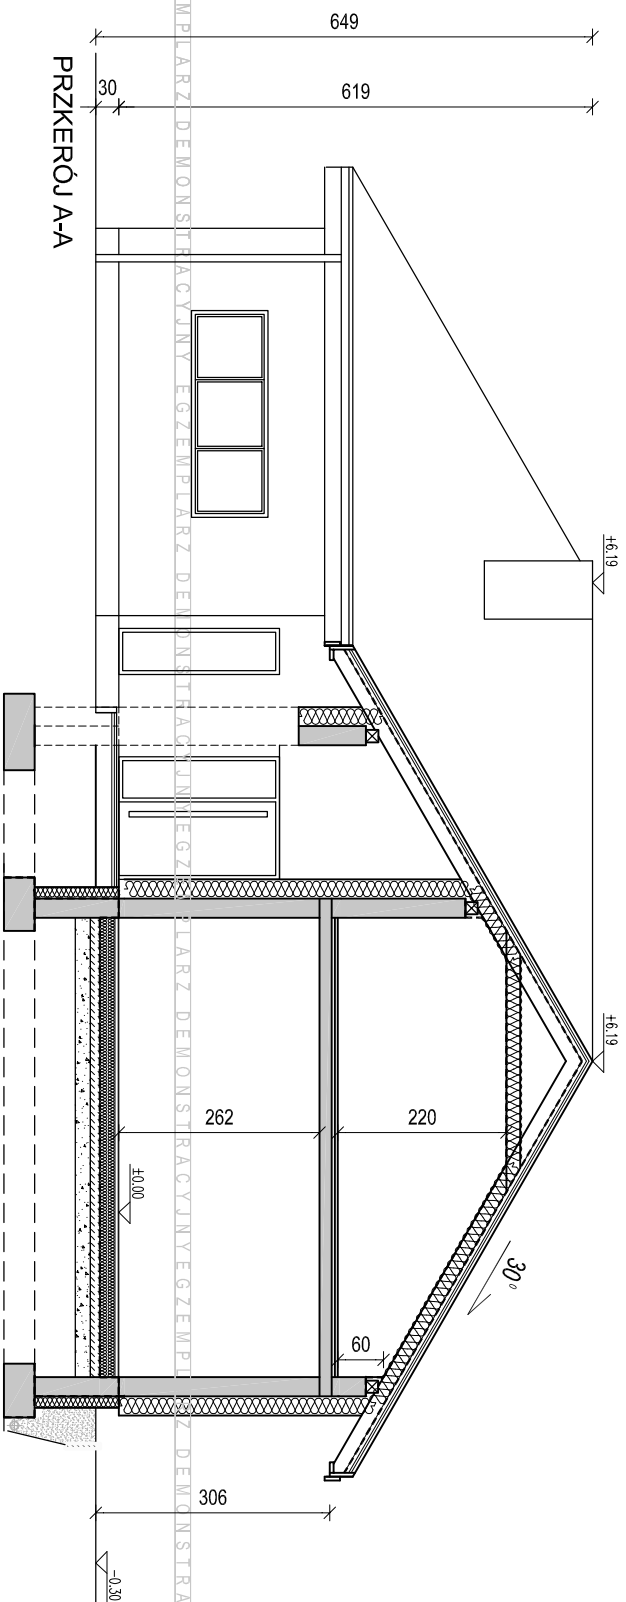

BUDYNEK MIESZKALNY
JEDNORODZINNY
"DOM FIŁADELFA"
PRZĘKROU A-A
WERSJA PODSTAWOWA

DOMPASJA
PRACOWNIA PROJEKTOWA AUTORSKICH

PRACOWNIA PROJEKTOWA ŁUKASZ GIEŁDOŃ
34-100 WADOWICE UL. ZATORSKA 33
TEL. 531-014-015 www.dompasja.pl