


UWAGA:
 Przedstawiony rysunek
 jest uproszczoną wersją
 dokumentacji technicznej

UWAGA:
 Niniejszy projekt jest wersją
 demonstracyjną projektu Pracowni
 Projektowej Łukasz Giełdoń
 "DomPasja"
 Będąc autorami projektu zgodnie z
 ustawą o prawie autorskim i prawach
 pokrewnych z dnia 04.02.1994
 (Dziennik Ustaw nr 24 poz 83 z dnia
 23.02.1994), zastrzegamy prawa
 autorskie i zakazujemy
 wykorzystywania tego projektu do
 celów handlowych i dalszej
 odsprzedaży, reprodukcji w całości
 bądź części oraz wprowadzania
 jakichkolwiek zmian bez wiedzy i
 zgody pracowni.

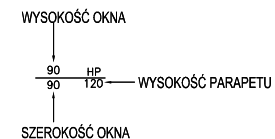


ZESTAWIENIE POWIERZCHNI
 DLA CAŁOŚCI BUDYNKU:

- POW. UŻYTKOWA: 114,8m²
- POW. CAŁKOWITA: 148,9m²
- POW. ZABUDOWY: 184,1m²
- KUBATURA: 923m³
- KUBATURA POM. OGRZEWANYCH: 394m³

**BUDYNEK MIESZKALNY
 JEDNORODZINNY
 "DOM LAREDO"**
RZUT PARTERU
 WERSJA PODSTAWOWA



PRACOWNIA PROJEKTOWA ŁUKASZ GIEŁDOŃ
 34-100 WADOWICE UL. ZATORSKA 33
 TEL: 531-014-015 www.dompasja.pl

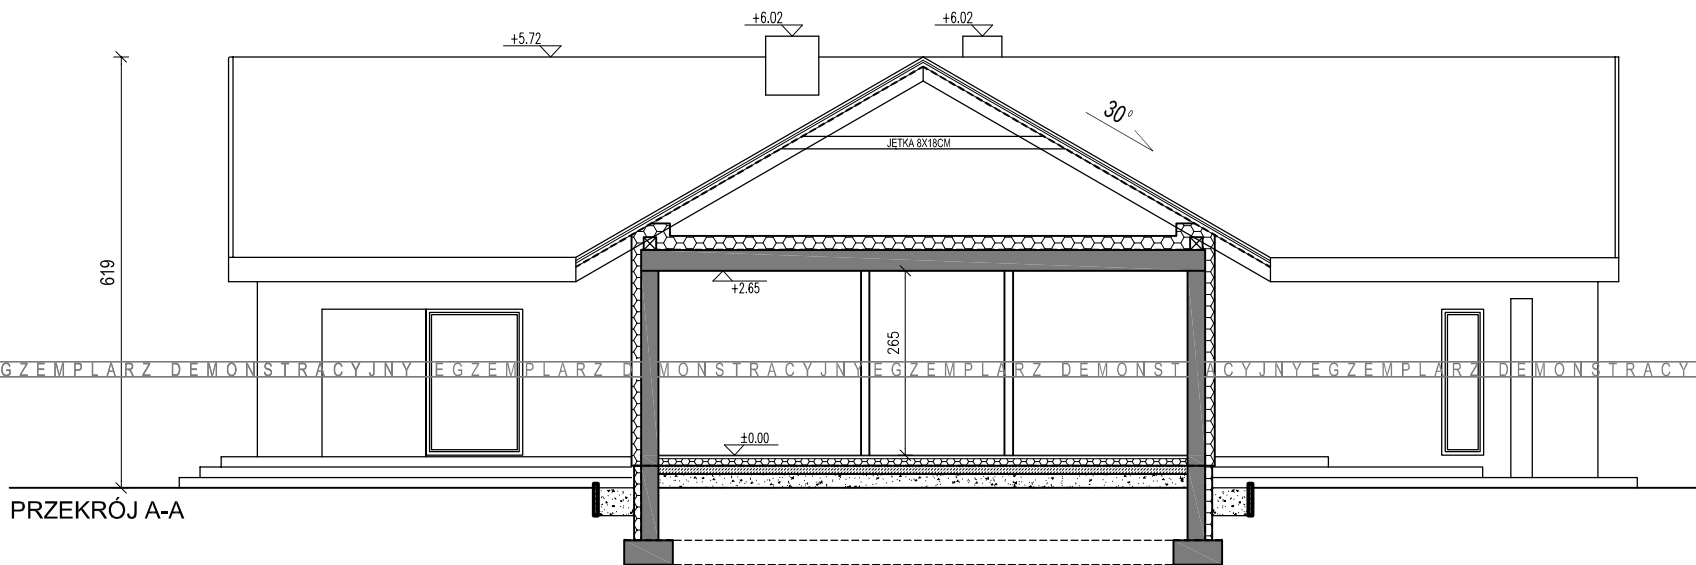

UWAGA:
 Przedstawiony rysunek
 jest uproszczoną wersją
 dokumentacji technicznej

UWAGA:
 Niniejszy projekt jest wersją
 demonstracyjną projektu Pracowni
 Projektowej Łukasz Giełdoń
 "DomPasja"
 Będąc autorami projektu zgodnie z
 ustawą o prawie autorskim i prawach
 pokrewnych z dnia 04.02.1994
 (Dziennik Ustaw nr 24 poz 83 z dnia
 23.02.1994), zastrzegamy prawa
 autorskie i zakazujemy
 wykorzystywania tego projektu do
 celów handlowych i dalszej
 odsprzedaży, reprodukcji w całości
 bądź części oraz wprowadzania
 jakichkolwiek zmian bez wiedzy i
 zgody pracowni.

ZESTAWIENIE POWIERZCHNI
 DLA CAŁOŚCI BUDYNKU:

- POW. UŻYTKOWA: 114,8m²
- POW. GALKOWITA: 148,9m²
- POW. ZABUDOWY: 184,1m²
- KUBATURA: 923m³
- KUBATURA POM. OGRZEWANYCH: 394m³

BUDYNEK MIESZKALNY
 JEDNORODZINNY
 "DOM LAREDO"

PRZEKRÓJ A-A
 WERSJA PODSTAWOWA



PRACOWNIA PROJEKTOWA ŁUKASZ GIEŁDOŃ
 34-100 WADOWICE UL. ZATORSKA 33
 TEL: 531-014-015 www.dompasja.pl