

UWAGA:
 Przedstawiony rysunek
 jest uproszczoną wersją
 dokumentacji technicznej

UWAGA:
 Niniejszy projekt jest wersją
 demonstracyjną projektu Pracowni
 Projektowej Lukasz Giedon
 "DomPasia"

Będąc autorami projektu zgodnie z
 ustawą o prawie autorskim i prawach
 pokrewnych z dnia 04.02.1994
 (Dziennik Urzędowy z dnia 23.02.1994), zastrzegamy prawa
 autorskie i zakazujemy
 wykorzystywania tego projektu do
 celów handlowych i dalszej
 odsprzedaży, reprodukcji w całości
 bądź części oraz wprowadzania
 jakichkolwiek zmian bez wiedzy i
 zgody pracowni.

SZEROKOŚĆ OKNA

90 — HP — WYSOKOŚĆ PARAPETU

WYSOKOŚĆ OKNA

POWIERZCHNIA PODŁOG
 PARTERU Z GARAŻEM: 154,21m²
 ZESTAWIENIE POWIERZCHNI
 DLA CAŁOŚCI BUDYNKU:


- POW. UŻYTKOWA: 225,8m²
- POW. ZABUDOWY: 213,8m²
- KUBATURA BUDYNKU: 1120m³
- KUBATURA POM. OGRZEWANYCH: 760m³

**BUDYNEK MIESZALNY
 JEDNORODZINNY
 "DOM ORLEAN"
 RZUT PARTERU
 WERSJA PODSTAWOWA**



DOMPASJA
 PRACOWNIA PROJEKTOWA AUTORSKICH

PRACOWNIA PROJEKTOWA LUKASZ GIEDON
 34-100 WADOWICE UL. ZATORSKA 33
 TEL: 531-014-015 www.dompasja.pl

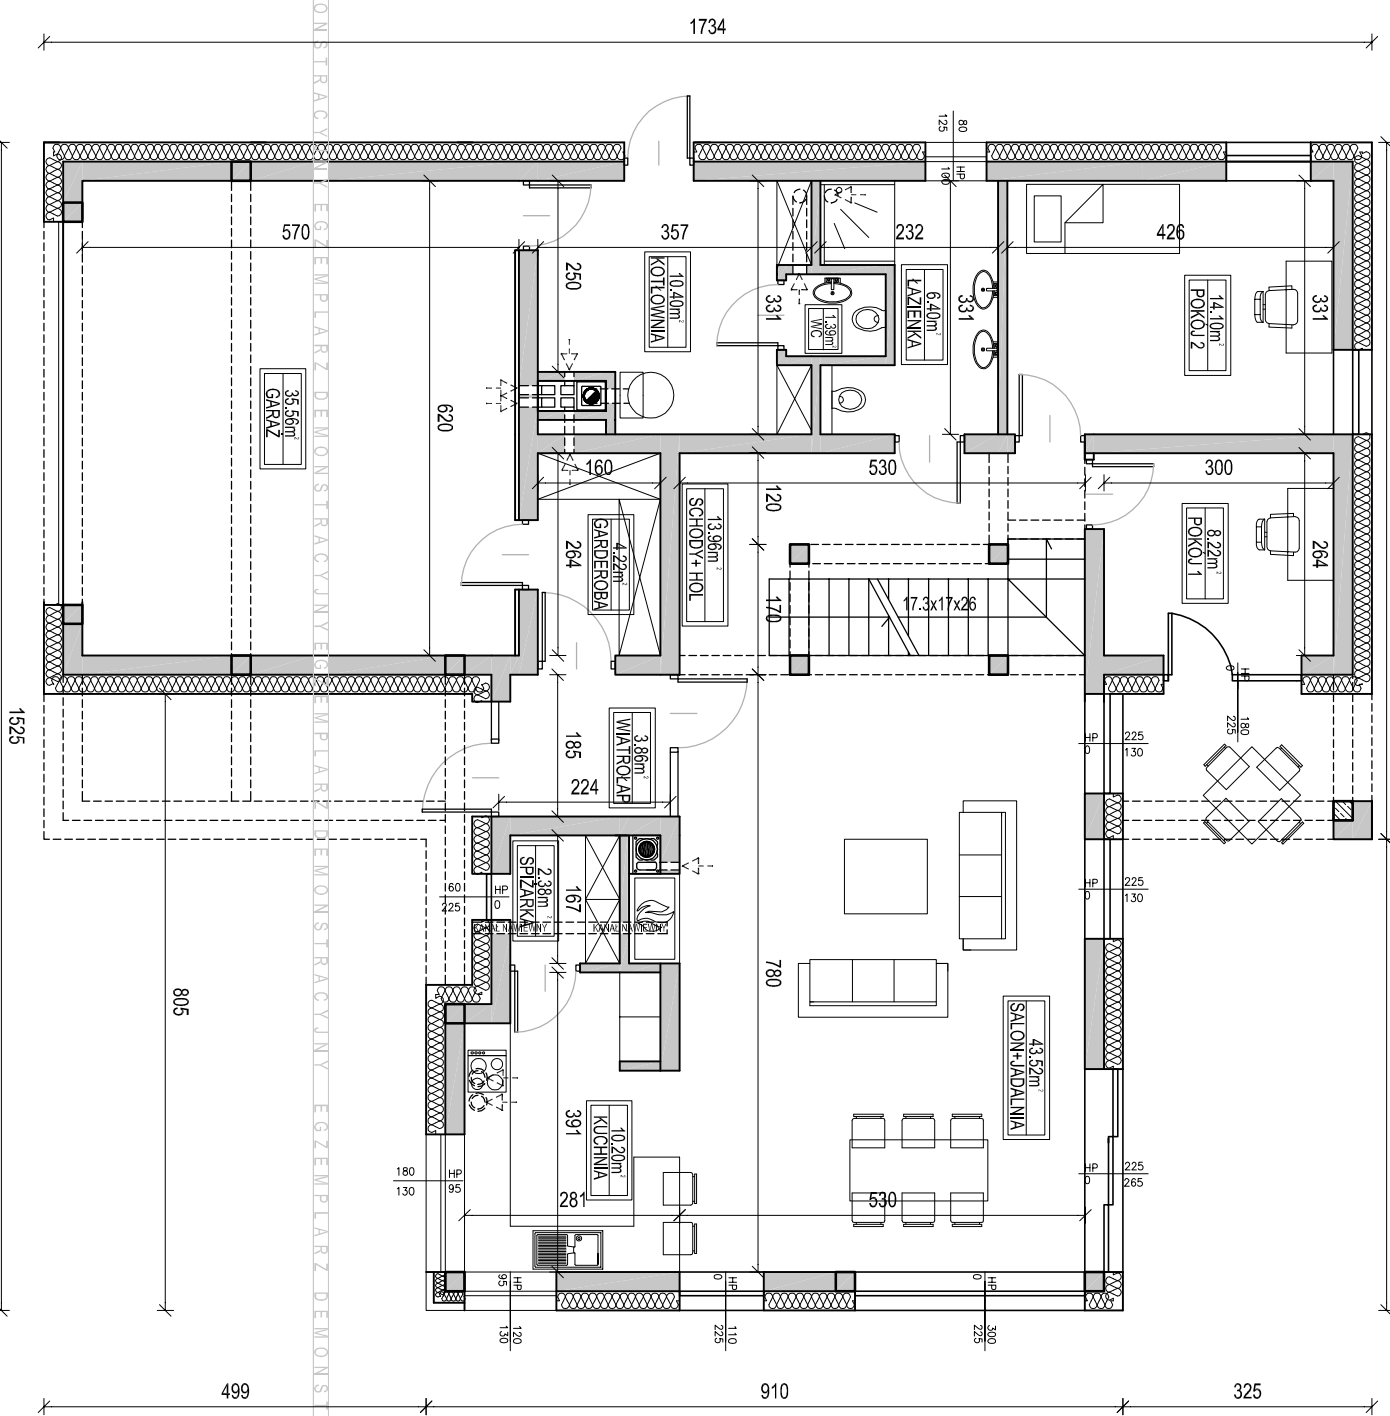

www.dompasja.pl

Tel: 531-014-015


Mail: biuro@dompasja.pl

UWAGA:
Przedstawiony rysunek
jest uproszczoną wersją
dokumentacji technicznej

UWAGA:

Niniejszy projekt jest wersją
demonstracyjną projektu Pracowni
Projektowej Łukasz Giełdoń
"DomPasja"

Będąc autorami projektu zgodnie z
ustawą o prawie autorskim i prawach
pokrewnych z dnia 04.02.1994
(Dziennik Ustaw nr 24 poz 83 z dnia
23.02.1994), zastrzegamy prawa
autorskie i zakazujemy
wykorzystywania tego projektu do
celów handlowych i dalszej
odprzedaży, reprodukcji w całości
bądź części oraz wprowadzania
jakichkolwiek zmian bez wiedzy i
zgody pracowni.

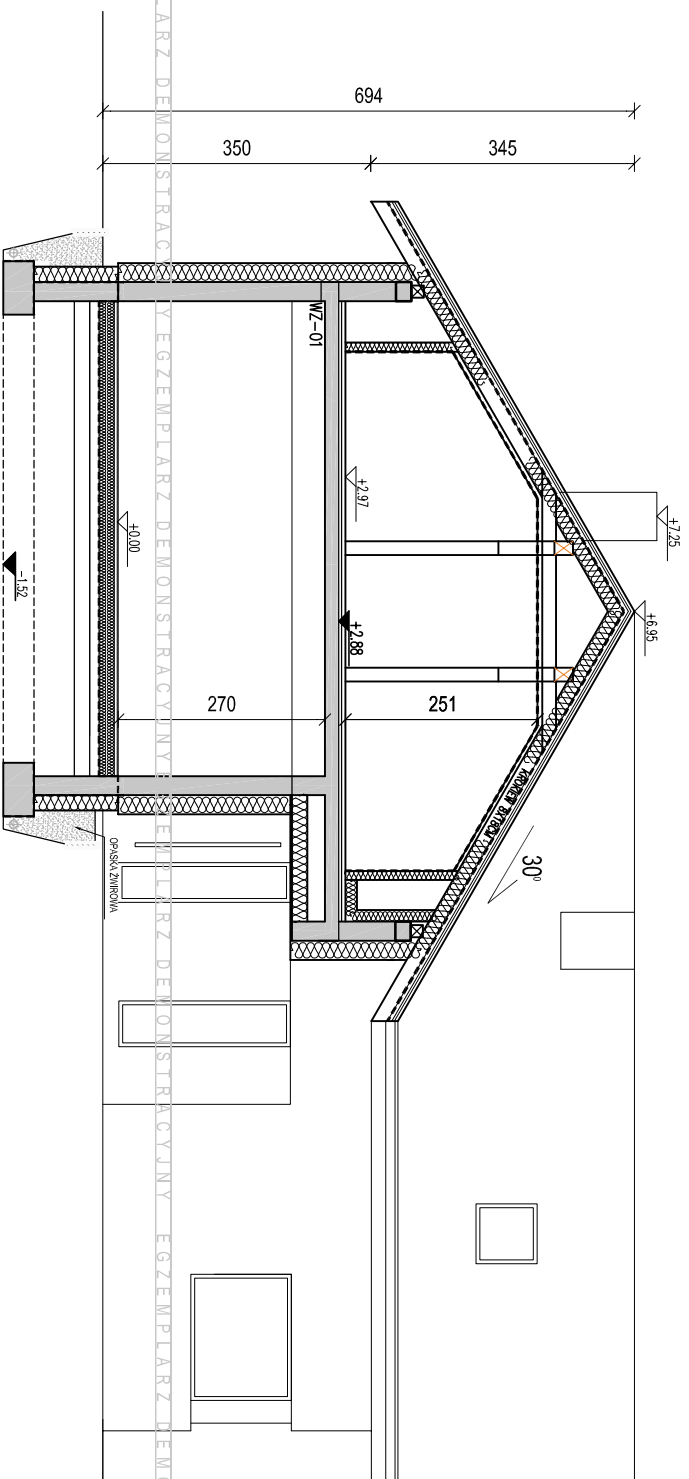

BUDYNEK MIESZKALNY
JEDNORODZINNY
"DOM ORLEAN"
PRZEKROJ AA
WERSJA PODSTAWOWA

DOMPASJA
PRACOWNIA PROJEKTOWA AUTORSKICH

PRACOWNIA PROJEKTOWA ŁUKASZ GIEŁDOŃ
34-100 WADOWICE UL. ZATORSKA 33
TEL: 531-014-015 www.dompasja.pl