
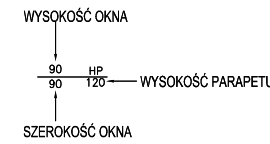


**UWAGA:**  
Przedstawiony rysunek  
jest uproszczoną wersją  
dokumentacji technicznej

**UWAGA:**  
Niniejszy projekt jest wersją  
demonstracyjną projektu Pracowni  
Projektowej Łukasz Giełdoń  
"DomPasja"  
Będąc autorami projektu zgodnie z  
ustawą o prawie autorskim i prawach  
pokrewnych z dnia 04.02.1994  
( Dziennik Ustaw nr 24 poz 83 z dnia  
23.02.1994 ), zastrzegamy prawa  
autorskie i zakazujemy  
wykorzystywania tego projektu do  
celów handlowych i dalszej  
odsprzedaży, reprodukcji w całości  
bądź części oraz wprowadzania  
jakichkolwiek zmian bez wiedzy i  
zgody pracowni.

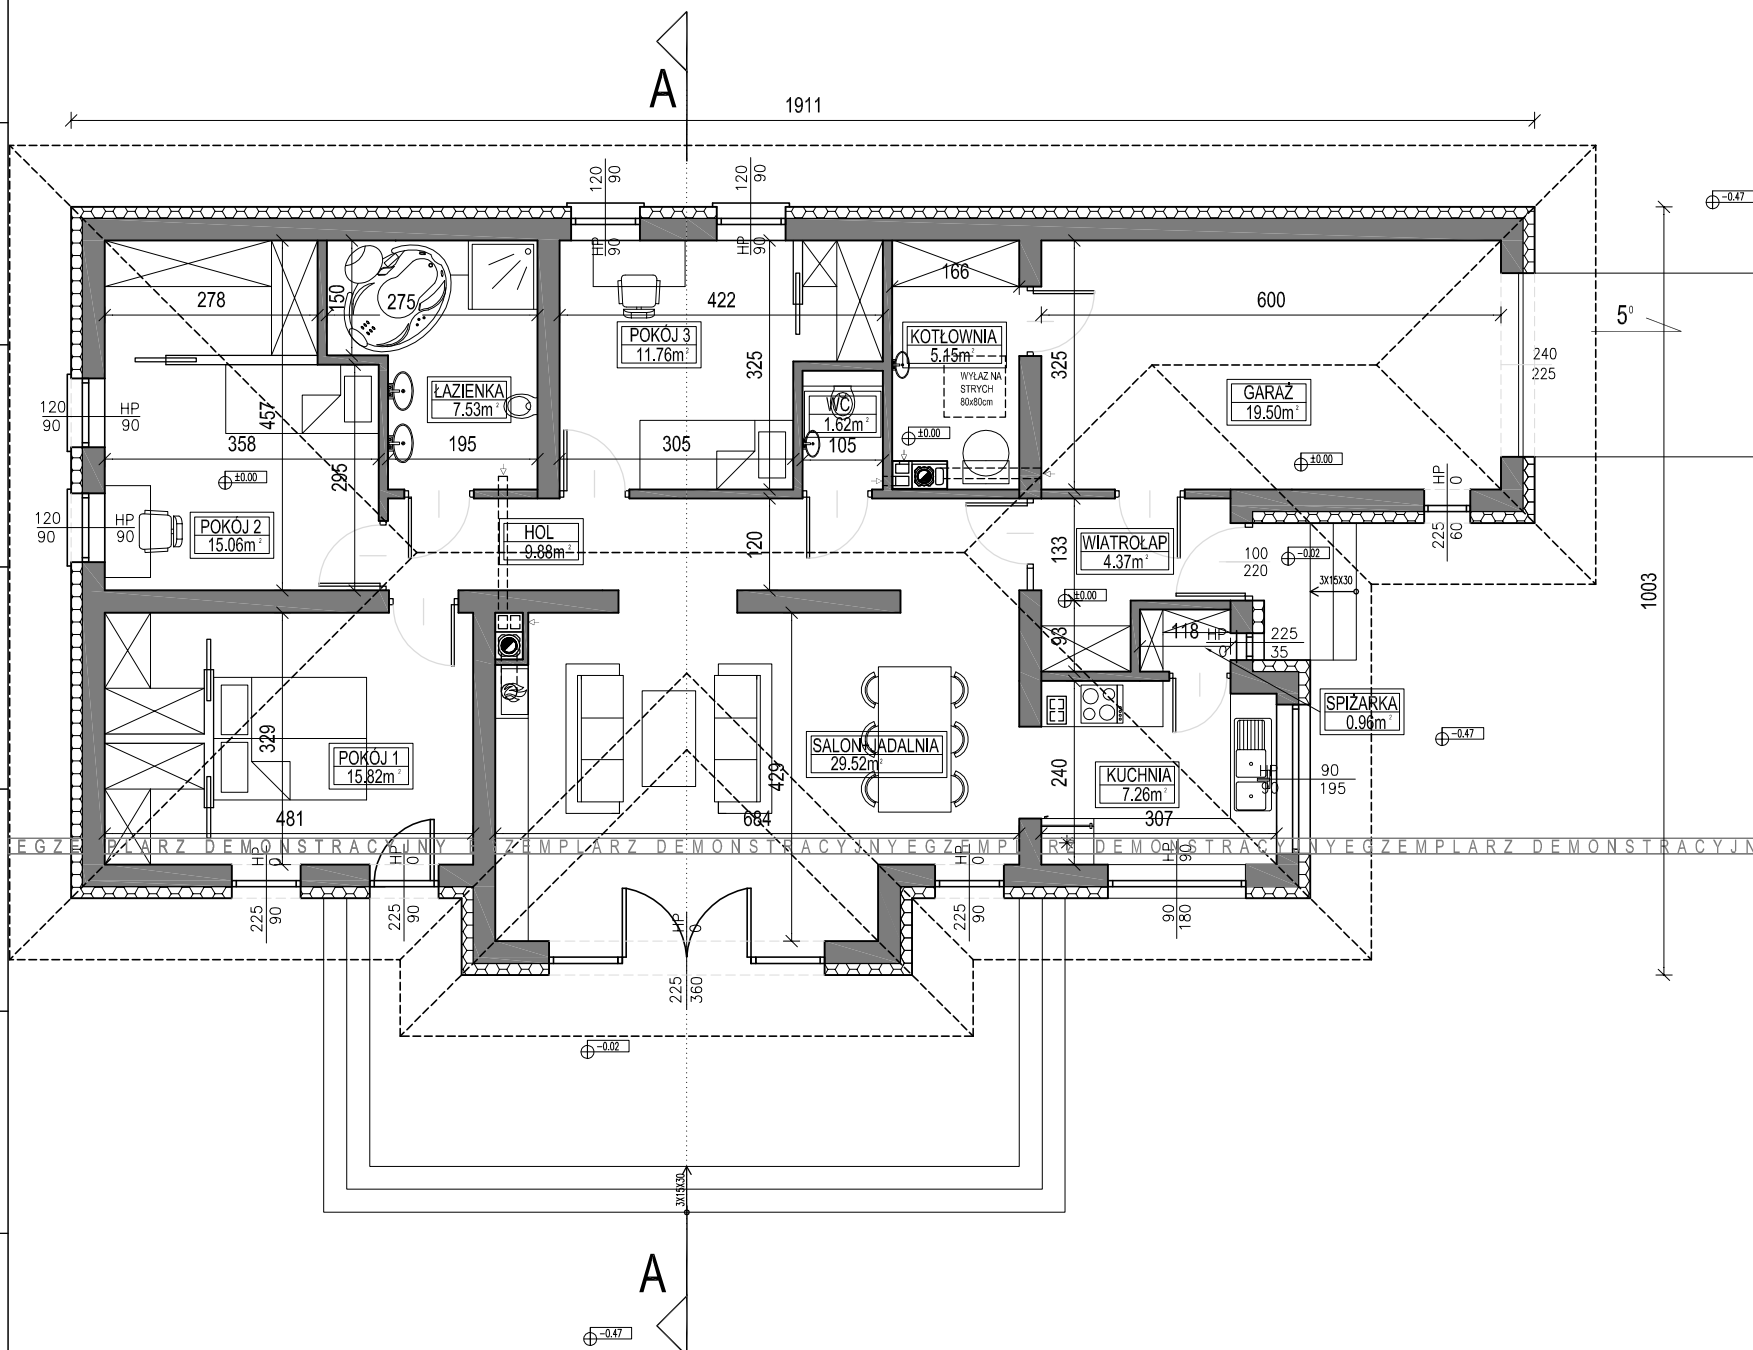

- POWIERZCHNIA PARTERU: 90,80m<sup>2</sup>
- ZESTAWIENIE POWIERZCHNI  
DLA CAŁOŚCI BUDYNKU:
- POW. UŻYTKOWA: 102,8m<sup>2</sup>
  - POW. CAŁKOWITA: 163,0m<sup>2</sup>
  - POW. ZABUDOWY: 163,0m<sup>2</sup>
  - KUBATURA: 857m<sup>3</sup>
  - KUBATURA POM. OGRZEWANYCH: 245,16m<sup>3</sup>

**BUDYNEK MIESZKALNY  
JEDNORODZINNY  
"DOM GENEWA"  
RZUT PARTERU  
WERSJA PODSTAWOWA**




www.dompasja.pl

Tel: 531- 014-015

Mail: biuro@dompasja.pl

UWAGA:  
Przedstawiony rysunek  
jest uproszczoną wersją  
dokumentacji technicznej

UWAGA:  
Niniejszy projekt jest wersją  
demonstracyjną projektu Pracowni  
Projektowej Łukasz Giełdoń  
"DomPasja"  
Będąc autorami projektu zgodnie z  
ustawą o prawie autorskim i prawach  
pokrewnych z dnia 04.02.1994  
(Dziennik Ustaw nr 24 poz 83 z dnia  
23.02.1994), zastrzegamy prawa  
autorskie i zakazujemy  
wykorzystywania tego projektu do  
celów handlowych i dalszej  
odsprzedaży, reprodukcji w całości  
bądź części oraz wprowadzania  
jakichkolwiek zmian bez wiedzy i  
zgody pracowni.

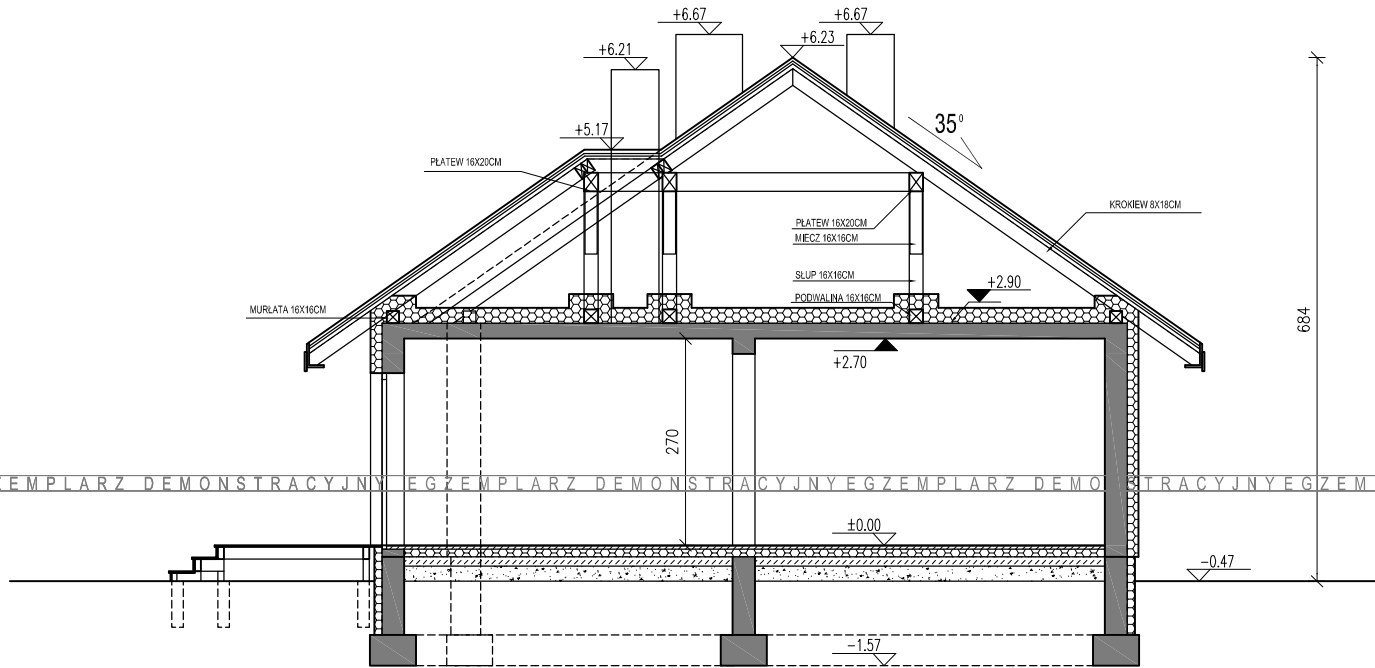

BUDYNEK MIESZKALNY  
JEDNORODZINNY  
"DOM GENEWA"  
PRZEKRÓJ A-A  
WERSJA PODSTAWOWA

  
**DOMPASJA**  
PRACOWNIA PROJEKTÓW AUTORSKICH

PRACOWNIA PROJEKTOWA ŁUKASZ GIEŁDOŃ  
34-100 WADOWICE UL. ZATORSKA 33  
TEL: 531-014-015 [www.dompasja.pl](http://www.dompasja.pl)