


www.dompasja.pl

Tel: 531-014-015

Mail: biuro@dompasja.pl

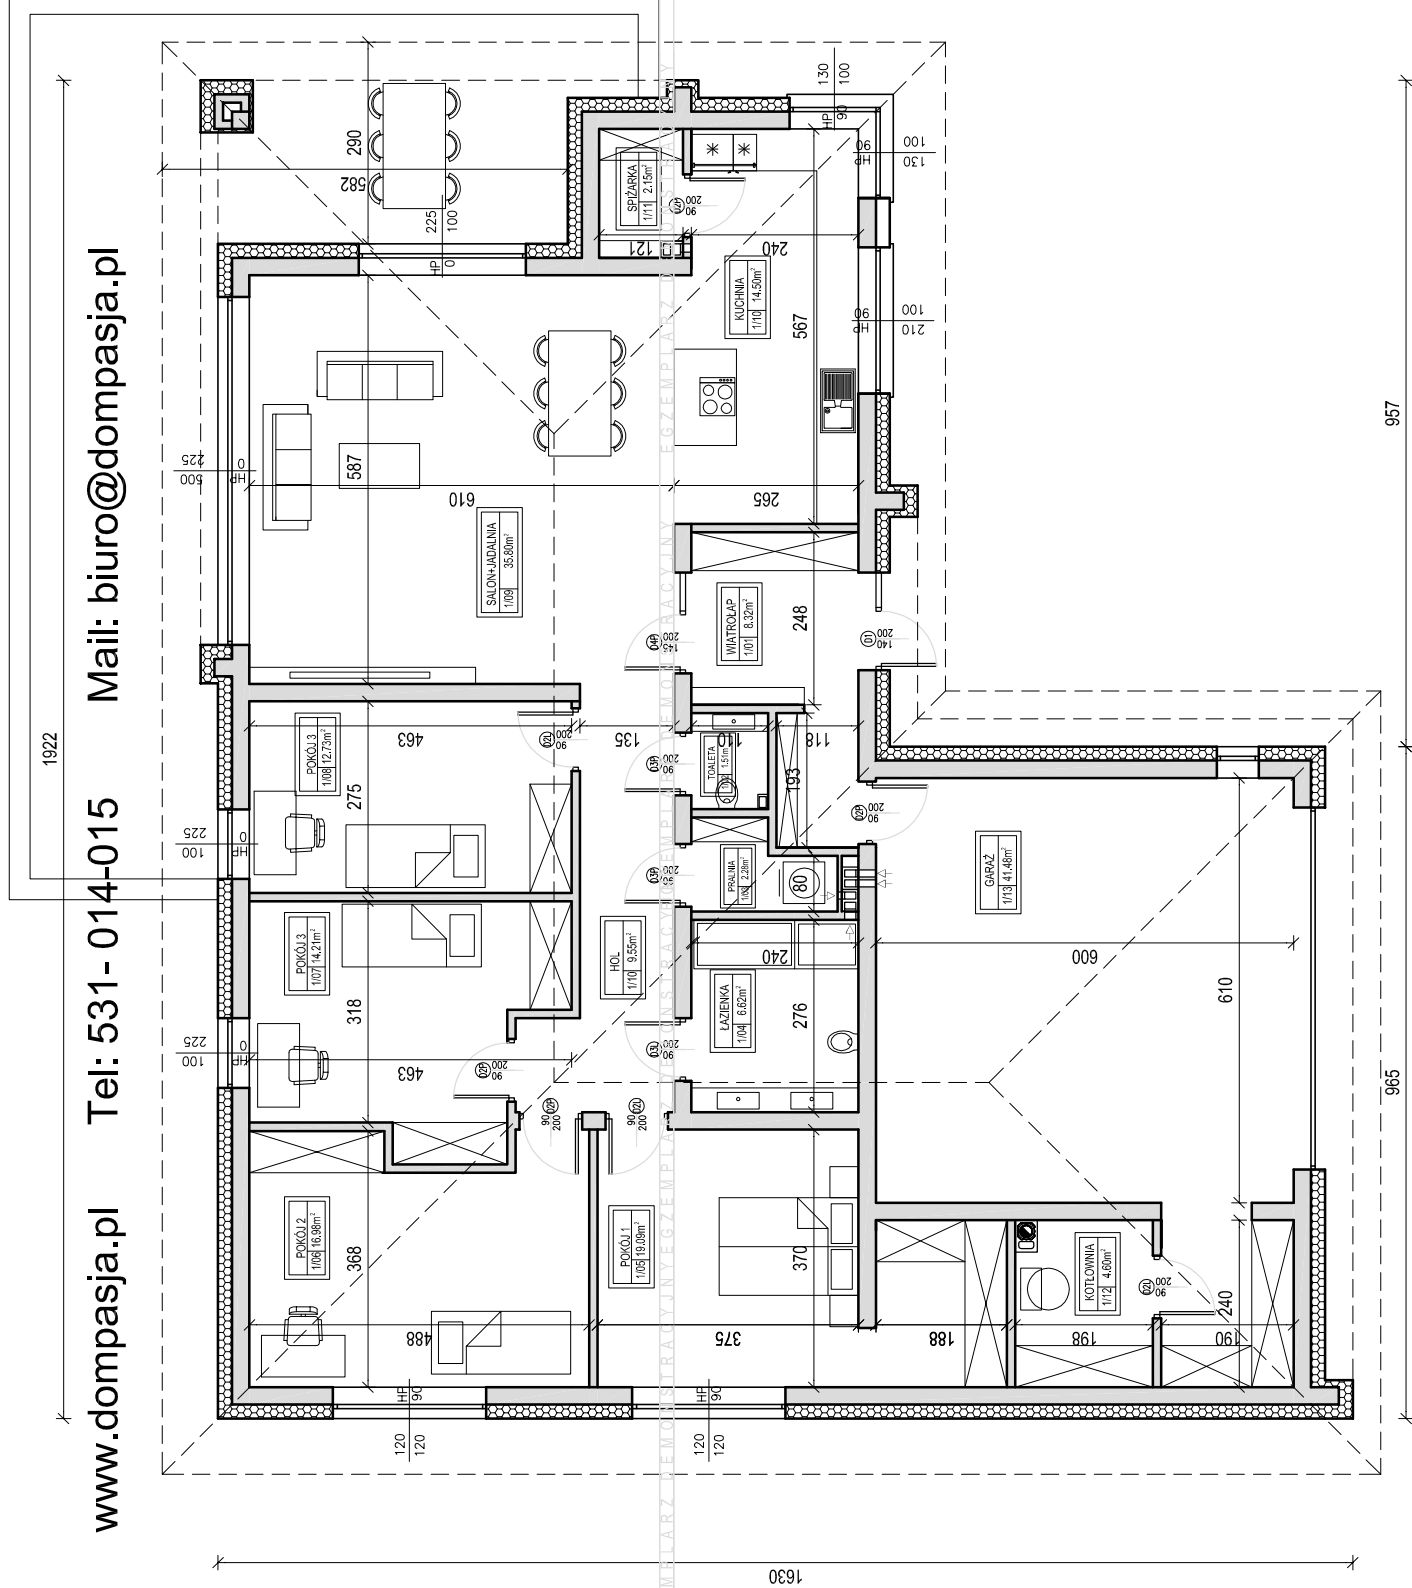

UWAGA:
Przedstawiony rysunek
jest uproszczoną wersją
dokumentacji technicznej

UWAGA:
Niniejszy projekt jest wersją
demonstracyjną projektu Pracowni
Projektowej Łukasz Gieldoń
"DomPasja"
Będąc autorami projektu zgodnie z
ustawą o prawie autorskim i prawach
pokrewnych z dnia 04.02.1994
(Dziennik Ustaw nr 24 poz 83 z dnia
23.02.1994), zastrzegamy prawa
autorskie i zakazujemy
wykorzystywania tego projektu do
celów handlowych i dalszej
odprzedaży, reprodukcji w całości
bądź części oraz wprowadzania
jakichkolwiek zmian bez wiedzy i
zgody pracowni.

POWIERZCHNIA PODŁÓG WISZYSTKICH
PARTERU: 174,68m²
ZESTAWIENIE POWIERZCHNI
DLA PARTERU BUDYNKU:

- POW. UŻYTKOWA : 134,19m²
- POW.ZABUDOWY: 247,6m²
- KUBATURA BUDYNKU : 988m³
- KUBATURA POM.
OGRZEWANYCH PARTERU: 372m³
- WYSOKOSC POMIESZCZEN 275CM

BUDYNEK MIESZKALNY
JEDNORODZINNY
"DOM DOMPASJA 55"
RZUT PARTERU
WERSJA PODSTAWOWA



PRACOWNIA PROJEKTOWA ŁUKASZ GIELDOŃ
34-100 WADOWICE UL. ZATORSKA 33
TEL:531-014-015
www.dompasja.pl